

# РОССИЙСКАЯ ФЕДЕРАЦИЯ

ИРКУТСКАЯ ОБЛАСТЬ

АДМИНИСТРАЦИЯ

МУНИЦИПАЛЬНОГО ОБРАЗОВАНИЯ

«ЖЕЛЕЗНОГОРСК – ИЛИМСКОЕ ГОРОДСКОЕ ПОСЕЛЕНИЕ»

## ПОСТАНОВЛЕНИЕ

от 21.05. 2021г. № 235

Об утверждении схемы  
расположения земельного участка

В связи проведенными общественными обсуждениями 06.05.2021г. по вопросу предоставления разрешения на условно разрешенный вид использования земельного участка, руководствуясь Федеральным законом от 23.06.2014 N 171-ФЗ "О внесении изменений в Земельный кодекс Российской Федерации и отдельные законодательные акты Российской Федерации", Федеральным законом от 29.12.2004 N 191-ФЗ "О введении в действие Градостроительного кодекса Российской Федерации", Федеральным законом от 24.07.2007 N 221-ФЗ "О кадастровой деятельности", Федеральным законом от 13.07.2015 N 218-ФЗ "О государственной регистрации недвижимости", Правилами землепользования и застройки муниципального образования «Железногорск-Илимское городское поселение», утвержденными решением Думы № 291 от 27.02.2017г., заключением по результатам общественных обсуждений от 06.05.2021г., администрация муниципального образования «Железногорск-Илимское городское поселение»

### ПОСТАНОВЛЯЕТ:

1. Утвердить схему расположения земельного участка (условный номер 38:12:010104:ЗУ1), общей площадью 338 кв.м. (категория земель: земли населенных пунктов, территориальная зона: зона застройки среднеэтажными и многоэтажными жилыми домами (ЖЗ), расположенного по адресу: Российская Федерация, Иркутская область, Нижнеилимский район, г. Железногорск-Илимский, ул. Янгеля, район жилого дома № 12, разрешенное использование: «Магазины».

Приложение: схема расположения земельного участка или земельных участков на кадастровом плане территории.

2. Контроль за исполнением настоящего постановления оставляю за собой.

Глава муниципального образования  
«Железногорск-Илимское городское поселение»



А.Ю Козлов

Козлова Марина Владимировна, 8-39566-32459  
Рассылка: в дело, ОСиА-3, отдел АиГ (район), ОУМИ.

**Утверждена**

Постановлением администрации муниципального образования  
"Железногорск-Илимское городское поселение"

(наименование документа об утверждении, включая наименования органов государственной власти или органов местного самоуправления, принявших решение об утверждении схемы или подписавших соглашение о перераспределении земельных участков)


от 21.05.2021 № 235

**Схема расположения земельного участка или земельных участков  
на кадастровом плане территории**

Условный номер земельного участка :3У1

Площадь земельного участка 338 м<sup>2</sup>

Обозначение характерных точек границ	Координаты, м	
	X	Y
1	2	3
1	863484.16	3316405.89
2	863500.50	3316426.12
3	863490.40	3316434.28
4	863474.05	3316414.06
1	863484.16	3316405.89

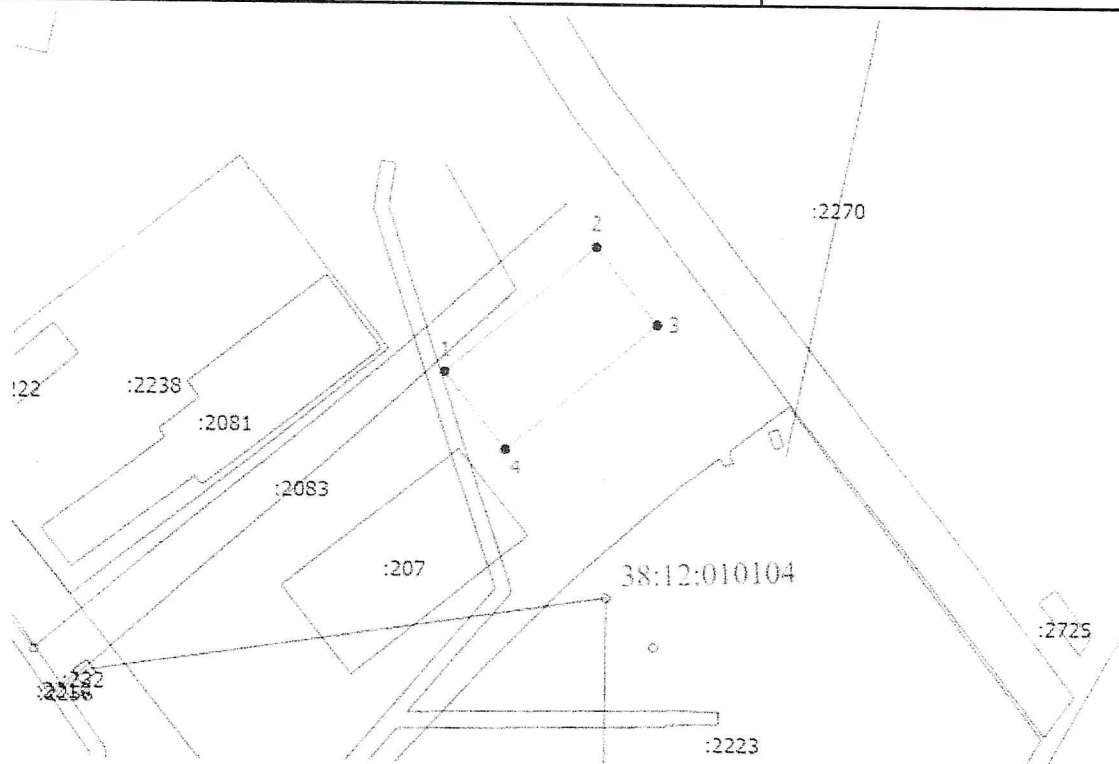

Масштаб 1:1000

Условные обозначения

- Граница образуемого земельного участка
- Новая характерная точка
- Обозначение новой характерной точки
- Кадастровый номер земельного участка
- Существующая часть границы, имеющиеся в ЕГРН сведения о которой достаточны для определения ее местоположения
- Часть контура, образованного проекцией существующего на земного конструктивного элемента здания, сооружения, объекта незавершенного строительства
- Номер кадастрового квартала