Тротуары слева		
Дорожные ограждения и направляющие устр-ва слева		
Дорожные ограждения и направляющие устр-ва по осевой		
Горизонтальная дорожная разметка слева	1-ая от осевой (тип разметки, погонные метры)	1.2.1 0–32 | 1.7 32–48 | 1.2.1 48–97 | 1.7 97–113 | 1.2.1 113–128 | 1.7 128–144 | 1.2.1 144–163 | 1.7 163–179 | 1.2.1 179–198 | 1.7 198–214 | 1.2.1 214–235 | 1.13 235–245 | 1.7 245–255 | 1.2.1 255–295 | 1.7 295–311 | 1.2.1 311–389 | 1.7 389–405 | 1.2.1 405–472 | 1.7 472–488 | 1.2.1 488–548 | 1.7 548–564 | 1.2.1 564–628 | 1.7 628–644 | 1.2.1 644–815
Элементы дороги в плане		815
Элементы дороги в продольном профиле		18 · 297 · 21 · 133 · 20 · 340 · 24 · 45

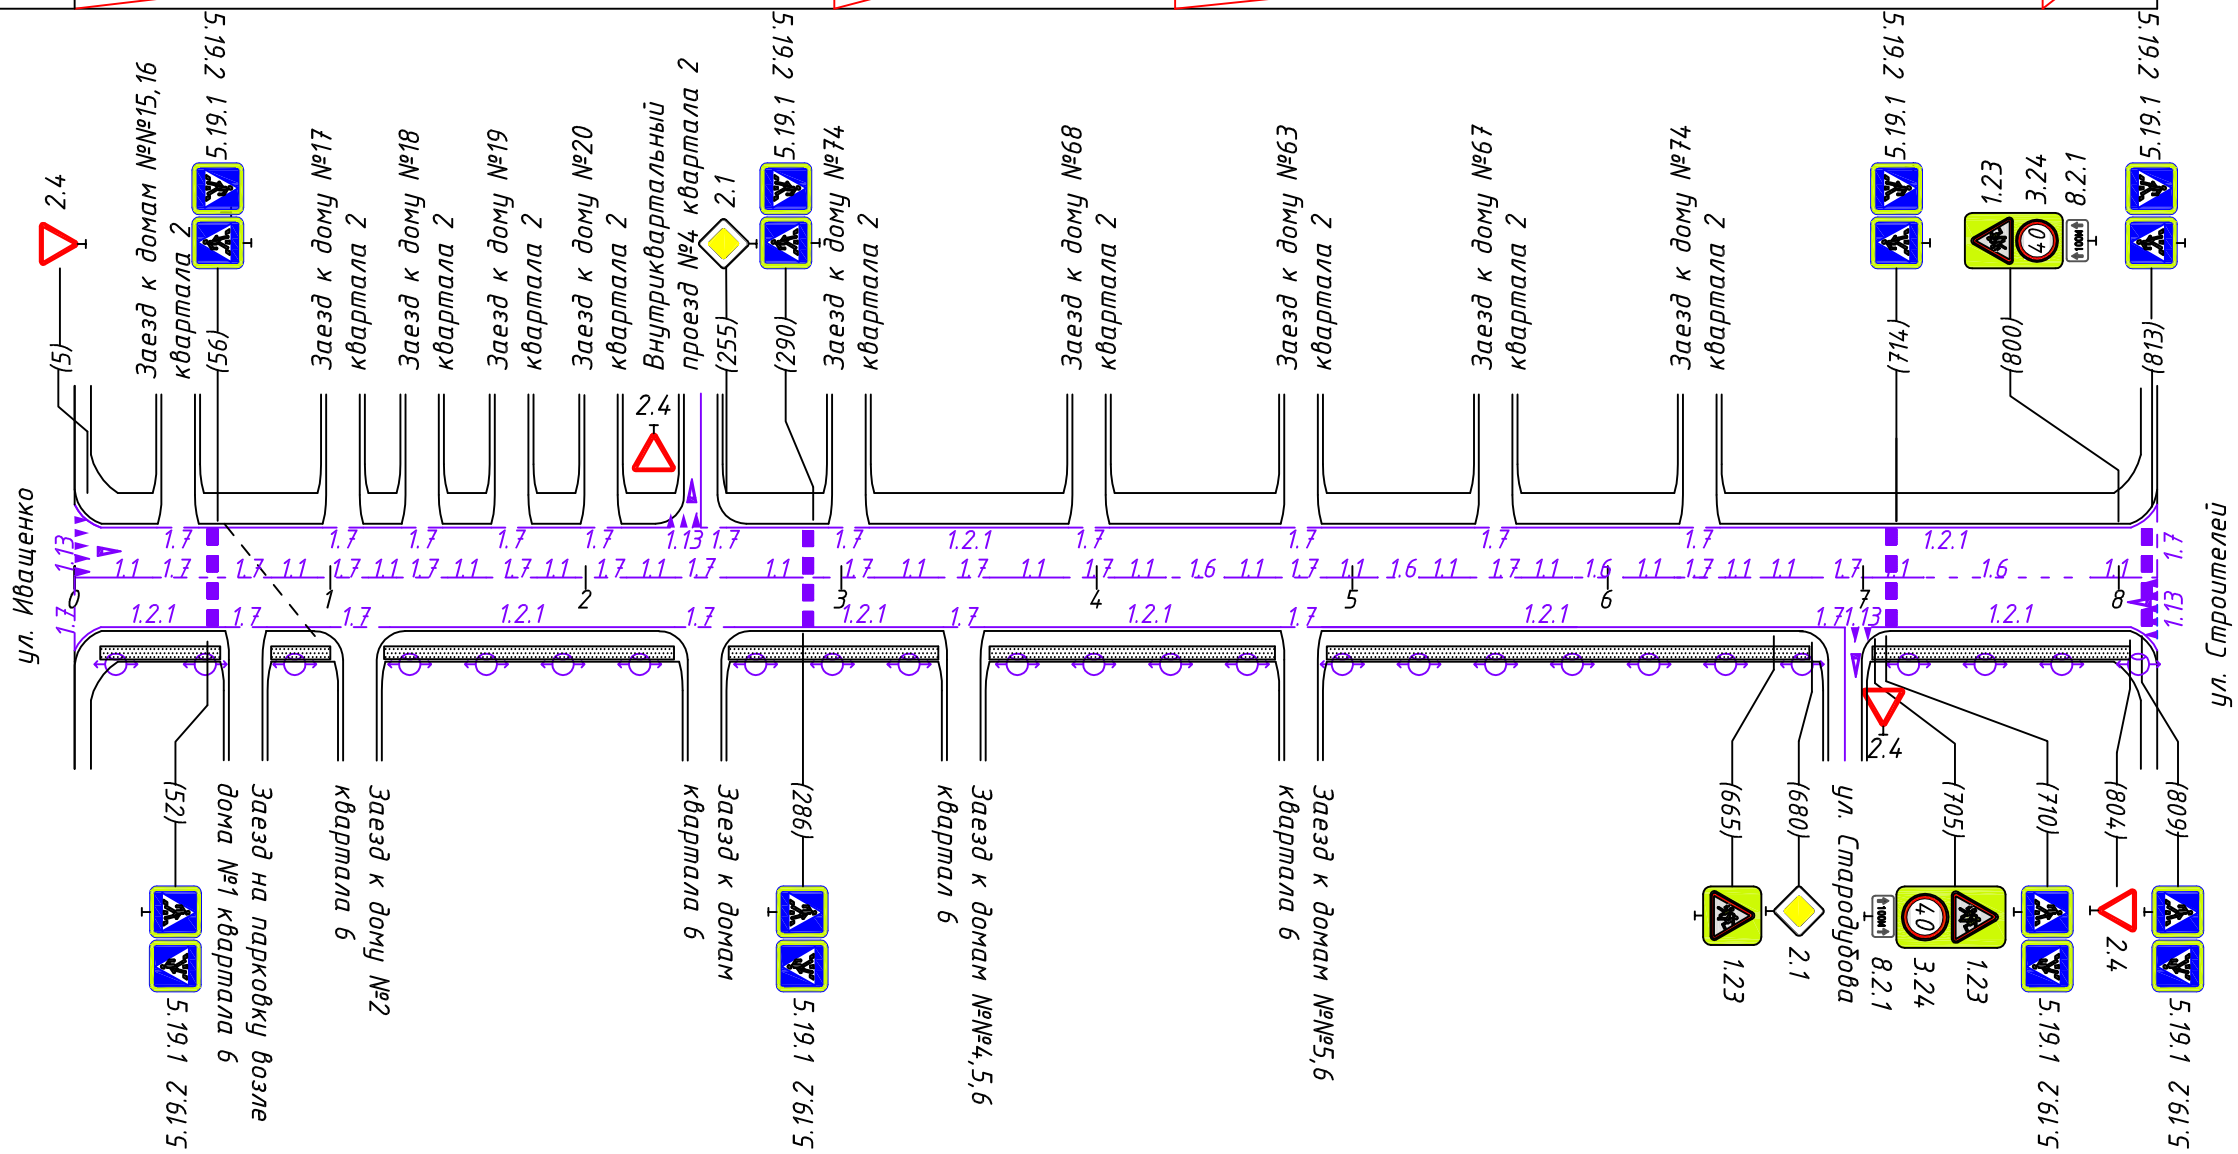

Горизонтальная дорожная разметка справа	Осевая линия (тип разметки, погонные метры)	1.1 0–10 | 1.1 14–31 | 1.7 31–51 | 1.1 51–57 | 1.7 57–77 | 1.1 77–95 | 1.7 95–115 | 1.1 115–126 | 1.7 126–146 | 1.1 146–161 | 1.1 161–181 | 1.1 181–196 | 1.7 196–216 | 1.1 216–235 | 1.7 235–255 | 1.1 255–285 | 1.1 285–293 | 1.7 293–313 | 1.1 313–338 | 1.7 338–358 | 1.1 358–387 | 1.7 387–407 | 1.1 407–427 | 1.6 427–450 | 1.1 450–470 | 1.7 470–490 | 1.1 490–510 | 1.6 510–526 | 1.1 526–546 | 1.7 546–566 | 1.1 566–586 | 1.6 586–606 | 1.1 606–626 | 1.7 626–646 | 1.1 646–656 | 1.1 660–680 | 1.7 680–704 | 1.1 704–724 | 1.6 724–789 | 1.1 789–809
	1-ая от осевой (тип разметки, погонные метры)	1.2.1 0–60 | 1.7 60–76 | 1.2.1 76–100 | 1.7 100–120 | 1.2.1 120–235 | 1.7 235–255 | 1.2.1 255–340 | 1.7 340–356 | 1.2.1 356–472 | 1.7 472–488 | 1.2.1 488–680 | 1.7 680–693 | 1.13 693–703 | 1.2.1 703–815
Дорожные ограждения и направляющие устр-ва справа		
Тротуары справа		ширина 2,5м, материал а/б 10–45 | ширина 2,5м, материал а/б 76–100 | ширина 2,5м, материал Асфальтобетон, 121–235 | ширина 2,5м, материал Асфальтобетон, 256–338 | ширина 2,5м, материал Асфальтобетон, 358–470 | ширина 2,5м, материал Асфальтобетон, 490–679 | ширина 2,5м, материал Асфальтобетон, 704–804