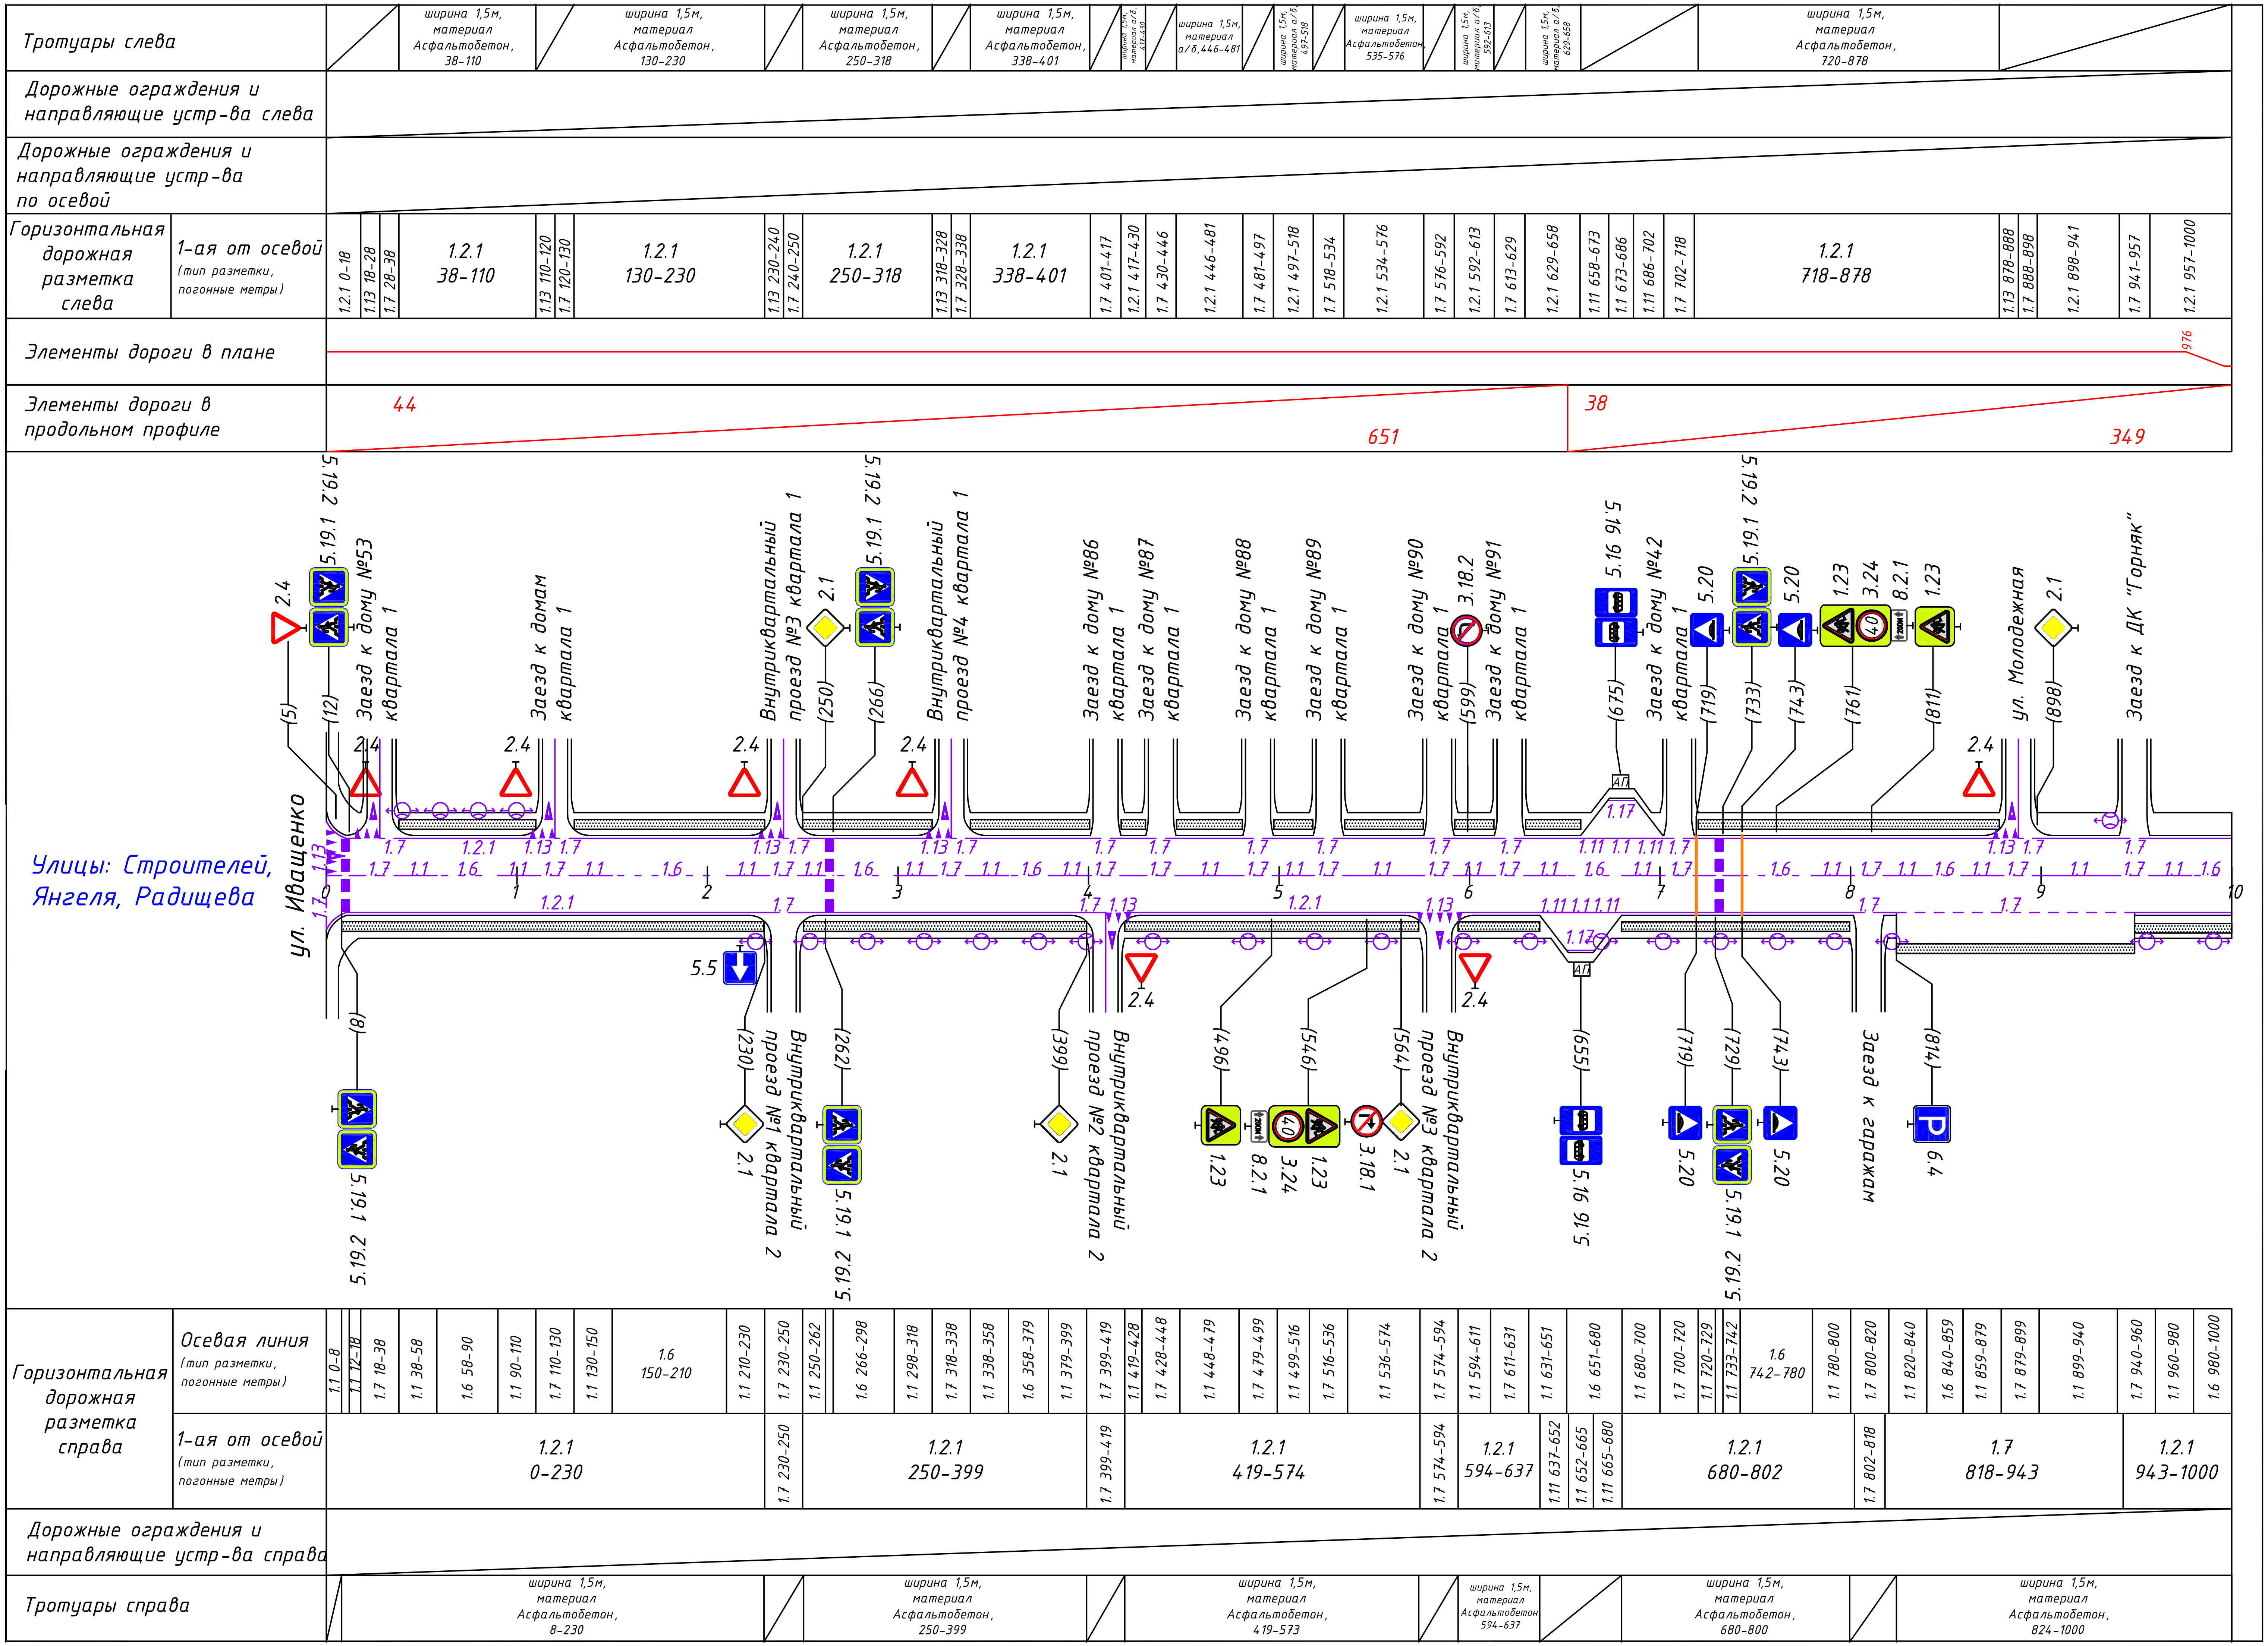
Тротуары слева
ширина 1,5м, материал Асфальтобетон, 38-110
ширина 1,5м, материал Асфальтобетон, 130-230
ширина 1,5м, материал Асфальтобетон, 250-318
ширина 1,5м, материал Асфальтобетон, 338-401
ширина 1,5м, материал а/б, 446-481
ширина 1,5м, материал Асфальтобетон, 535-576
ширина 1,5м, материал Асфальтобетон, 720-878
Дорожные ограждения и направляющие устр-ва слева
Дорожные ограждения и направляющие устр-ва по осевой
Горизонтальная дорожная разметка слева
1-ая от осевой (тип разметки, погонные метры)
1.2.1 0-18
1.13 18-28
1.7 28-38
1.2.1 38-110
1.13 110-120
1.7 120-130
1.2.1 130-230
1.13 230-240
1.7 240-250
1.2.1 250-318
1.13 318-328
1.7 328-338
1.2.1 338-401
1.7 401-417
1.2.1 417-430
1.7 430-446
1.2.1 446-481
1.7 481-497
1.2.1 497-518
1.7 518-534
1.2.1 534-576
1.7 576-592
1.2.1 592-613
1.7 613-629
1.2.1 629-658
1.11 658-673
1.1 673-686
1.11 686-702
1.7 702-718
1.2.1 718-878
1.13 878-888
1.7 888-898
1.2.1 898-941
1.7 941-957
1.2.1 957-1000
Элементы дороги в плане
976
Элементы дороги в продольном профиле
44
651
38
349
Улицы: Строителей, Янгеля, Радищева
ул. Иващенко
2.4
5.19.1 5.19.2
Заезд к дому №53 квартала 1
Заезд к домам квартала 1
Внутриквартальный проезд №3 квартала 1
2.1
Внутриквартальный проезд №4 квартала 1
Заезд к дому №86 квартала 1
Заезд к дому №87 квартала 1
Заезд к дому №88 квартала 1
Заезд к дому №89 квартала 1
Заезд к дому №90 квартала 1
3.18.2
Заезд к дому №91 квартала 1
5.16 5.16
Заезд к дому №42 квартала 1
5.20
1.23
3.24
8.2.1
ул. Молодежная
Заезд к ДК "Горняк"
(5) (12) (250) (266) (599) (675) (719) (733) (743) (761) (811) (898)
(8) (230) (262) (399) (496) (546) (564) (655) (719) (729) (743) (814)
5.5
Внутриквартальный проезд №1 квартала 2
Внутриквартальный проезд №2 квартала 2
Внутриквартальный проезд №3 квартала 2
3.18.1
Заезд к гаражам
6.4
А.П.
0 1 2 3 4 5 6 7 8 9 10
Горизонтальная дорожная разметка справа
Осевая линия (тип разметки, погонные метры)
1.1 0-8
1.1 12-18
1.7 18-38
1.1 38-58
1.6 58-90
1.1 90-110
1.7 110-130
1.1 130-150
1.6 150-210
1.1 210-230
1.7 230-250
1.1 250-262
1.6 266-298
1.1 298-318
1.7 318-338
1.1 338-358
1.6 358-379
1.1 379-399
1.7 399-419
1.1 419-428
1.7 428-448
1.1 448-479
1.7 479-499
1.1 499-516
1.7 516-536
1.1 536-574
1.7 574-594
1.1 594-611
1.7 611-631
1.1 631-651
1.6 651-680
1.1 680-700
1.7 700-720
1.1 720-729
1.1 733-742
1.6 742-780
1.1 780-800
1.7 800-820
1.1 820-840
1.6 840-859
1.1 859-879
1.7 879-899
1.1 899-940
1.7 940-960
1.1 960-980
1.6 980-1000
1-ая от осевой (тип разметки, погонные метры)
1.2.1 0-230
1.7 230-250
1.2.1 250-399
1.7 399-419
1.2.1 419-574
1.7 574-594
1.2.1 594-637
1.11 637-652
1.1 652-665
1.11 665-680
1.2.1 680-802
1.7 802-818
1.7 818-943
1.2.1 943-1000
Дорожные ограждения и направляющие устр-ва справа
Тротуары справа
ширина 1,5м, материал Асфальтобетон, 8-230
ширина 1,5м, материал Асфальтобетон, 250-399
ширина 1,5м, материал Асфальтобетон, 419-573
ширина 1,5м, материал Асфальтобетон 594-637
ширина 1,5м, материал Асфальтобетон, 680-800
ширина 1,5м, материал Асфальтобетон, 824-1000

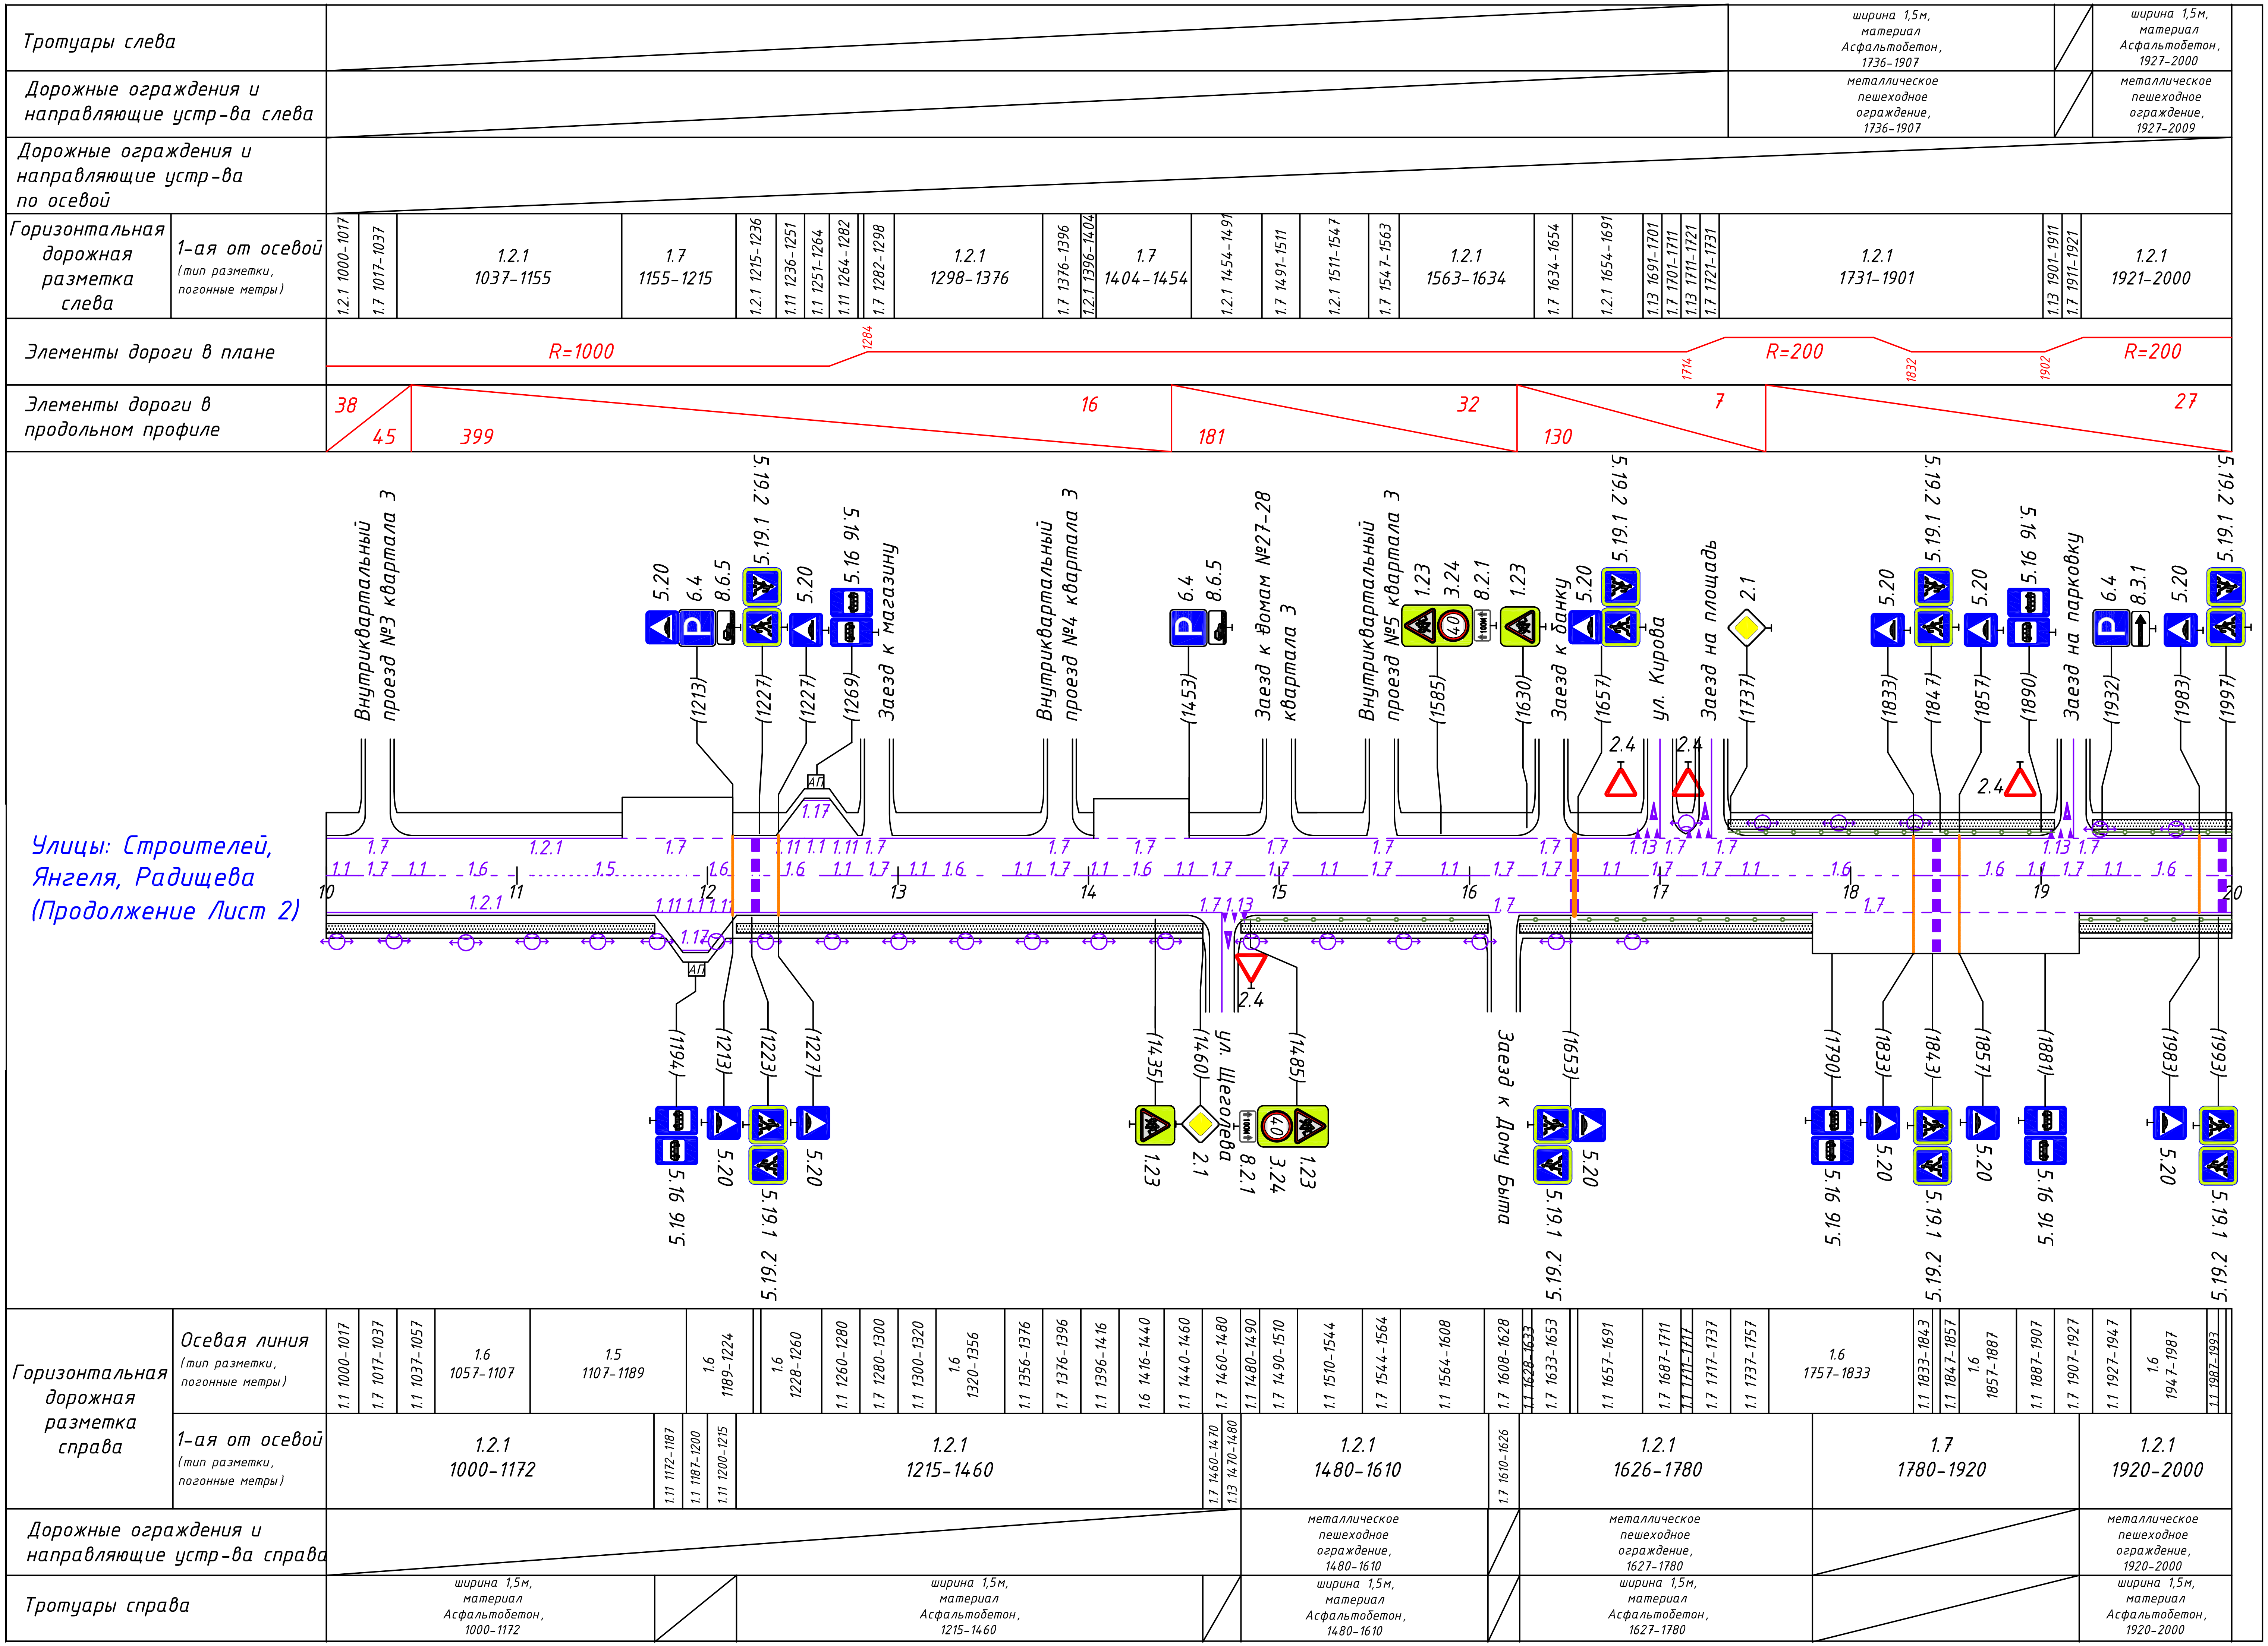

Улицы: Строителей, Янгеля, Радищева (Продолжение Лист 2)
Тротуары слева
ширина 1,5м, материал Асфальтобетон, 1736-1907
ширина 1,5м, материал Асфальтобетон, 1927-2000
Дорожные ограждения и направляющие устр-ва слева
металлическое пешеходное ограждение, 1736-1907
металлическое пешеходное ограждение, 1927-2009
Дорожные ограждения и направляющие устр-ва по осевой
Горизонтальная дорожная разметка слева
1-ая от осевой (тип разметки, погонные метры)
1.2.1 1000-1017
1.7 1017-1037
1.2.1 1037-1155
1.7 1155-1215
1.2.1 1215-1236
1.11 1236-1251
1.1 1251-1264
1.11 1264-1282
1.7 1282-1298
1.2.1 1298-1376
1.7 1376-1396
1.2.1 1396-1404
1.7 1404-1454
1.2.1 1454-1491
1.7 1491-1511
1.2.1 1511-1547
1.7 1547-1563
1.2.1 1563-1634
1.7 1634-1654
1.2.1 1654-1691
1.13 1691-1701
1.7 1701-1711
1.13 1711-1721
1.7 1721-1731
1.2.1 1731-1901
1.13 1901-1911
1.7 1911-1921
1.2.1 1921-2000
Элементы дороги в плане
R=1000
1284
1714
R=200
1832
1902
R=200
Элементы дороги в продольном профиле
38
45
399
16
181
32
130
7
27
Внутриквартальный проезд №3 квартала 3
Заезд к магазину
Внутриквартальный проезд №4 квартала 3
Заезд к домам №27-28 квартала 3
Внутриквартальный проезд №5 квартала 3
Заезд к банку
ул. Кирова
Заезд на площадь
Заезд на парковку
ул. Щеголева
Заезд к Дому быта
(1213) 5.20 6.4 8.6.5
(1227) 5.19.1 5.19.2
(1227) 5.20
(1269) 5.16 5.16
(1453) 6.4 8.6.5
(1585) 1.23 3.24 8.2.1
(1630) 1.23
(1657) 5.20 5.19.1 5.19.2
(1737) 2.1
(1833) 5.20
(1847) 5.19.1 5.19.2
(1857) 5.20
(1890) 5.16 5.16
(1932) 6.4 8.3.1
(1983) 5.20
(1997) 5.19.1 5.19.2
(1194) 5.16 5.16
(1213) 5.20
(1223) 5.19.1 5.19.2
(1227) 5.20
(1435) 1.23
(1460) 2.1
(1485) 1.23 3.24 8.2.1
(1653) 5.19.1 5.19.2 5.20
(1790) 5.16 5.16
(1833) 5.20
(1843) 5.19.1 5.19.2
(1857) 5.20
(1881) 5.16 5.16
(1983) 5.20
(1993) 5.19.1 5.19.2
2.4
А/П
1.17
10
11
12
13
14
15
16
17
18
19
20
Горизонтальная дорожная разметка справа
Осевая линия (тип разметки, погонные метры)
1.1 1000-1017
1.7 1017-1037
1.1 1037-1057
1.6 1057-1107
1.5 1107-1189
1.6 1189-1224
1.6 1228-1260
1.1 1260-1280
1.7 1280-1300
1.1 1300-1320
1.6 1320-1356
1.1 1356-1376
1.7 1376-1396
1.1 1396-1416
1.6 1416-1440
1.1 1440-1460
1.7 1460-1480
1.1 1480-1490
1.7 1490-1510
1.1 1510-1544
1.7 1544-1564
1.1 1564-1608
1.7 1608-1628
1.1 1628-1633
1.7 1633-1653
1.1 1657-1691
1.7 1687-1711
1.1 1711-1717
1.7 1717-1737
1.1 1737-1757
1.6 1757-1833
1.1 1833-1843
1.1 1847-1857
1.6 1857-1887
1.1 1887-1907
1.7 1907-1927
1.1 1927-1947
1.6 1947-1987
1.1 1987-1993
1-ая от осевой (тип разметки, погонные метры)
1.2.1 1000-1172
1.11 1172-1187
1.1 1187-1200
1.11 1200-1215
1.2.1 1215-1460
1.7 1460-1470
1.13 1470-1480
1.2.1 1480-1610
1.7 1610-1626
1.2.1 1626-1780
1.7 1780-1920
1.2.1 1920-2000
Дорожные ограждения и направляющие устр-ва справа
металлическое пешеходное ограждение, 1480-1610
металлическое пешеходное ограждение, 1627-1780
металлическое пешеходное ограждение, 1920-2000
Тротуары справа
ширина 1,5м, материал Асфальтобетон, 1000-1172
ширина 1,5м, материал Асфальтобетон, 1215-1460
ширина 1,5м, материал Асфальтобетон, 1480-1610
ширина 1,5м, материал Асфальтобетон, 1627-1780
ширина 1,5м, материал Асфальтобетон, 1920-2000

Тротуары слева		ширина 1,5м, материал Асфальтобетон, 2025–2068 / ширина 1,5м, материал а/б 2088–2110 / ширина 1,5м, материал Асфальтобетон, 2130–2315 / ширина 1,5м, материал а/б 2402–2428 / ширина 1,5м, материал Асфальтобетон, 2448–2504 / ширина 1,5м, материал а/б 2524–2559 / ширина 1,5м, материал а/б 2575–2611 / ширина 1,5м, материал Асфальтобетон, 2627–2685
Дорожные ограждения и направляющие устр-ва слева		
Дорожные ограждения и направляющие устр-ва по осевой		
Горизонтальная дорожная разметка слева	1-ая от осевой (тип разметки, погонные метры)	1.2.1 2000–2009 / 1.7 2009–2025 / 1.2.1 2025–2068 / 1.7 2068–2088 / 1.2.1 2088–2110 / 1.13 2110–2120 / 1.7 2120–2130 / 1.2.1 2130–2315 / 1.7 2315–2331 / 1.2.1 2331–2339 / 1.7 2339–2355 / 1.2.1 2355–2361 / 1.11 2361–2376 / 1.1 2376–2389 / 1.11 2389–2404 / 1.2.1 2404–2429 / 1.7 2429–2449 / 1.2.1 2449–2505 / 1.7 2505–2525 / 1.2.1 2525–2560 / 1.7 2560–2576 / 1.2.1 2576–2612 / 1.7 2612–2628 / 1.2.1 2628–2686 / 1.7 2686–2702 / 1.2.1 2702–2786 / 1.13 2786–2796 / 1.7 2796–2806 / 1.2.1 2806–3000
Элементы дороги в плане		R=200 (2053) R=230 (2187) R=100 (2255) (2345) R=2000 (2635) (2749) R=25 (2808) (2880) R=2500
Элементы дороги в продольном профиле		27 35 177 5 212 11 450 55 126 16

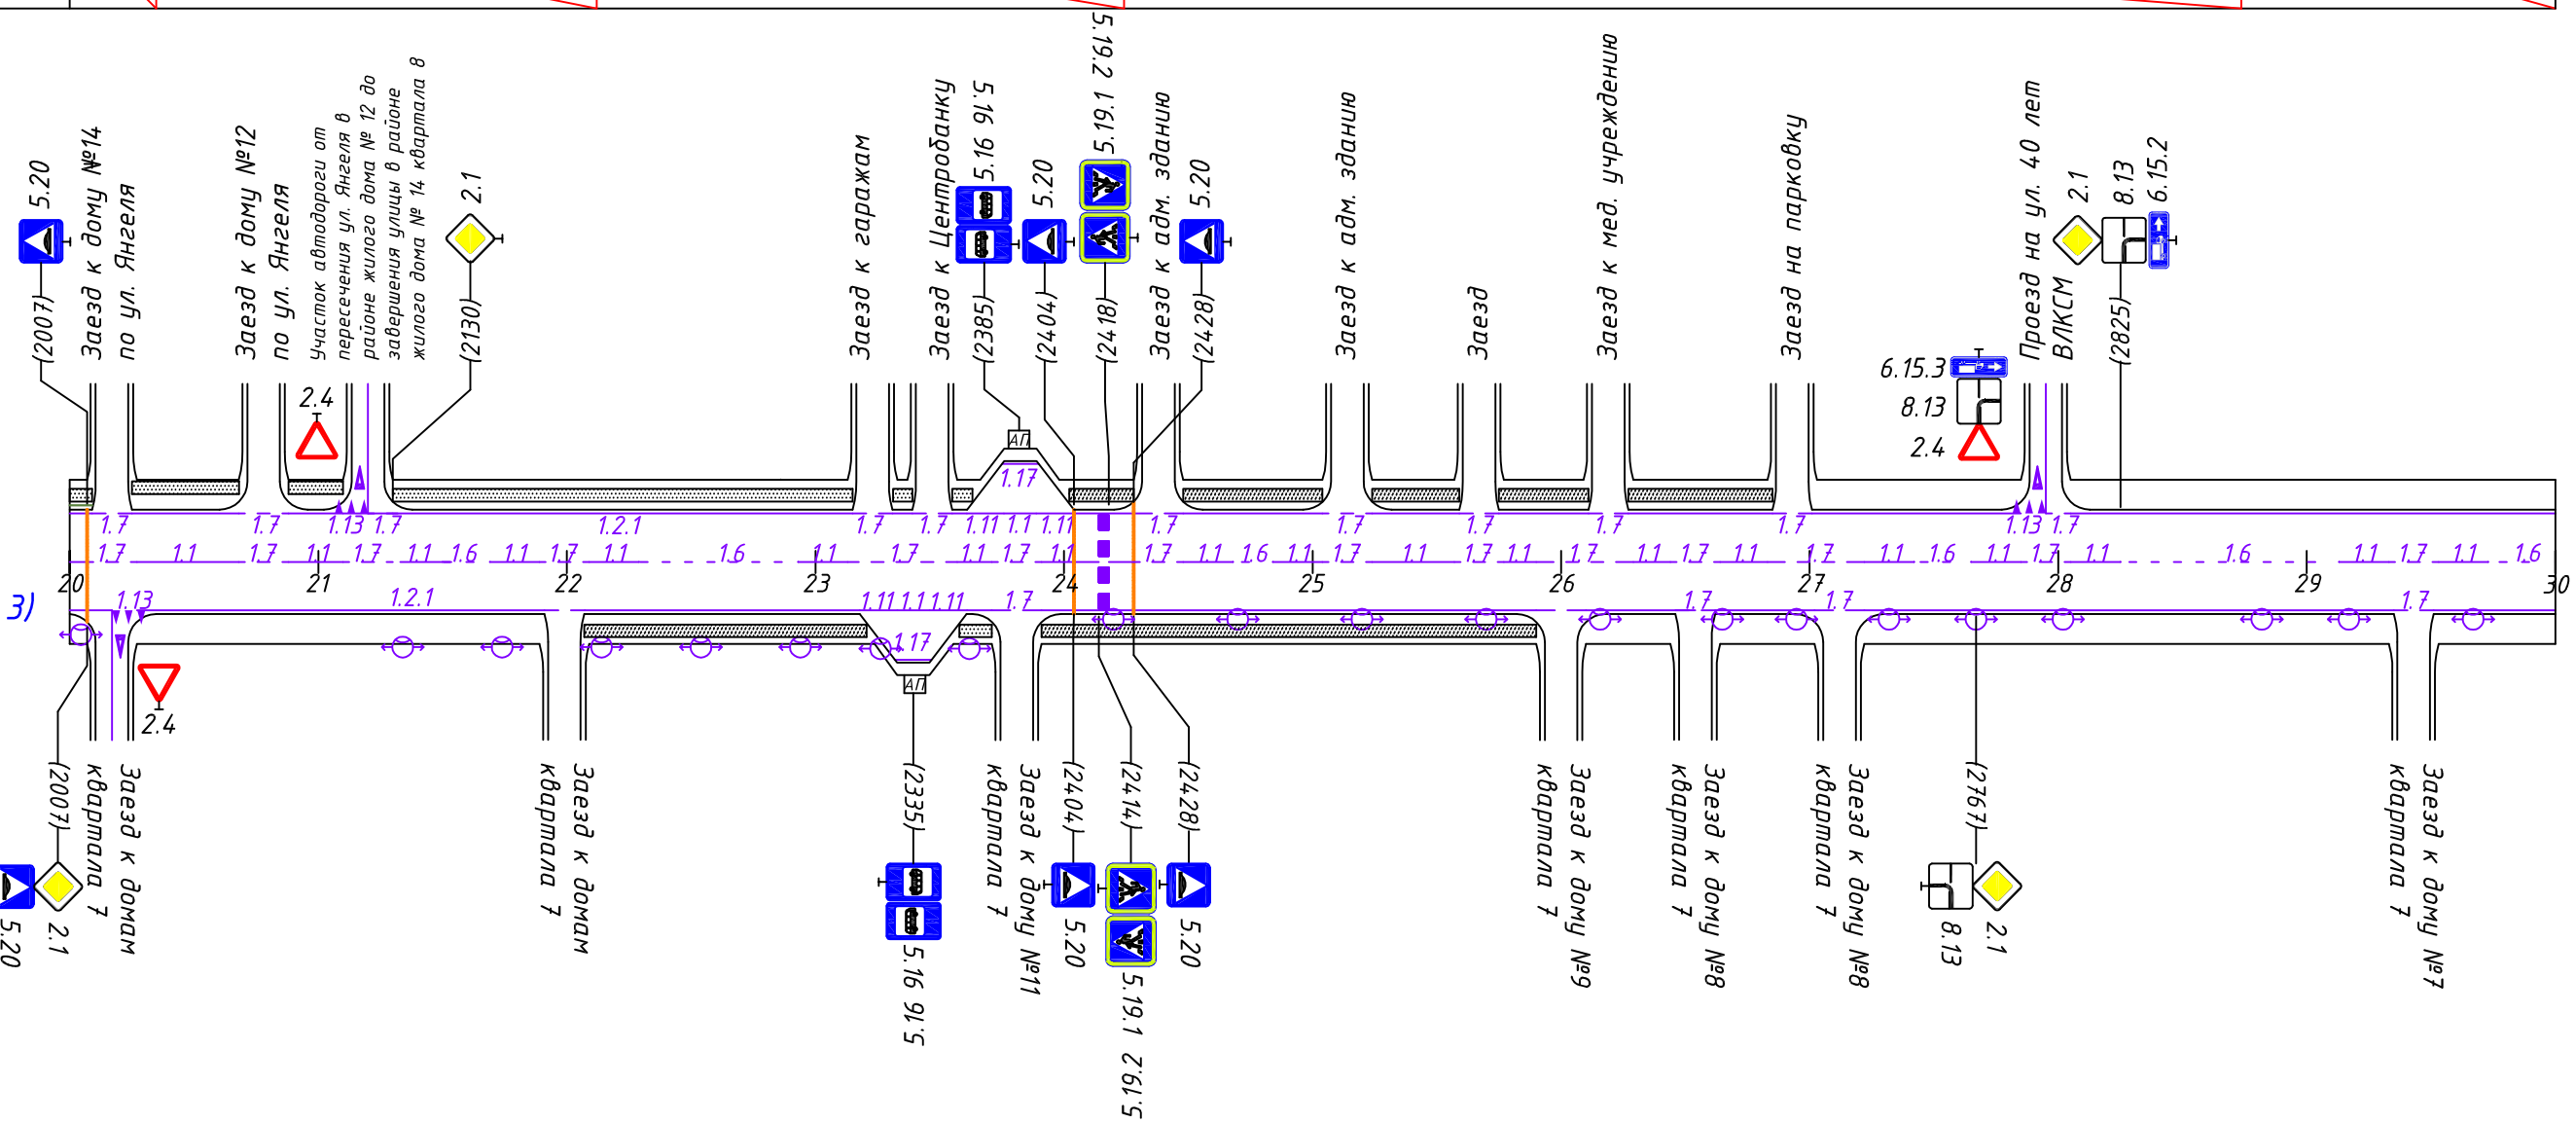

Горизонтальная дорожная разметка справа	Осевая линия (тип разметки, погонные метры)	1.1 1993–2007 / 1.7 2007–2027 / 1.1 2027–2068 / 1.7 2068–2088 / 1.1 2088–2110 / 1.7 2110–2130 / 1.1 2130–2150 / 1.6 2150–2169 / 1.1 2169–2189 / 1.7 2189–2209 / 1.1 2209–2229 / 1.6 2229–2293 / 1.1 2293–2313 / 1.7 2313–2357 / 1.1 2357–2371 / 1.7 2371–2391 / 1.1 2391–2414 / 1.1 2418–2428 / 1.7 2428–2448 / 1.1 2448–2468 / 1.6 2468–2484 / 1.1 2484–2504 / 1.7 2504–2524 / 1.1 2524–2557 / 1.7 2557–2577 / 1.1 2577–2590 / 1.7 2590–2629 / 1.1 2629–2644 / 1.7 2644–2664 / 1.1 2664–2683 / 1.7 2683–2722 / 1.1 2722–2742 / 1.6 2742–2765 / 1.1 2765–2785 / 1.7 2785–2805 / 1.1 2805–2825 / 1.6 2825–2913 / 1.1 2913–2933 / 1.7 2933–2953 / 1.1 2953–2973 / 1.6 2973–3000
	1-ая от осевой (тип разметки, погонные метры)	1.2.1 2000–2007 / 1.7 2007–2017 / 1.13 2017–2027 / 1.2.1 2027–2191 / 1.7 2191–2207 / 1.2.1 2207–2318 / 1.11 2318–2333 / 1.1 2333–2346 / 1.11 2346–2361 / 1.2.1 2361–2371 / 1.7 2371–2391 / 1.2.1 2391–2590 / 1.7 2590–2610 / 1.2.1 2610–2646 / 1.13 2646–2662 / 1.2.1 2662–2702 / 1.7 2702–2722 / 1.2.1 2722–2935 / 1.7 2935–2951 / 1.2.1 2951–3000
Дорожные ограждения и направляющие устр-ва справа		
Тротуары справа		ширина 1,5м, материал Асфальтобетон, 2207–2320 / ширина 1,5м, материал а/б, 2318–2371 / ширина 1,5м, материал Асфальтобетон, 2391–2590

Тротуары слева		ширина 1,5м, материал Асфальтобетон, 3912–3957
Дорожные ограждения и направляющие устр-ва слева		
Дорожные ограждения и направляющие устр-ва по осевой		
Горизонтальная дорожная разметка слева	1-ая от осевой (тип разметки, погонные метры)	1.2.1 3000–3214 | 1.11 3214–3229 | 1.1 3229–3242 | 1.11 3242–3257 | 1.2.1 3257–3410 | 1.13 3410–3420 | 1.7 3420–3430 | 1.2.1 3430–3558 | 1.7 3558–3574 | 1.2.1 3574–3699 | 1.13 3699–3709 | 1.7 3709–3719 | 1.2.1 3719–3810 | 1.7 3810–3830 | 1.2.1 3830–3957 | 1.11 3957–3972 | 1.1 3972–3985 | 1.11 3985–4000
Элементы дороги в плане		R=2500 (3077, 3111) R=300 (3366, 3656) R=280 (3927)
Элементы дороги в продольном профиле		291 | 16 | 12 | 161 | 97 | 25 | 31 | 321 | 130 | 5

Улицы: Строителей, Янгеля, Радищева
(Продолжение Лист 4)

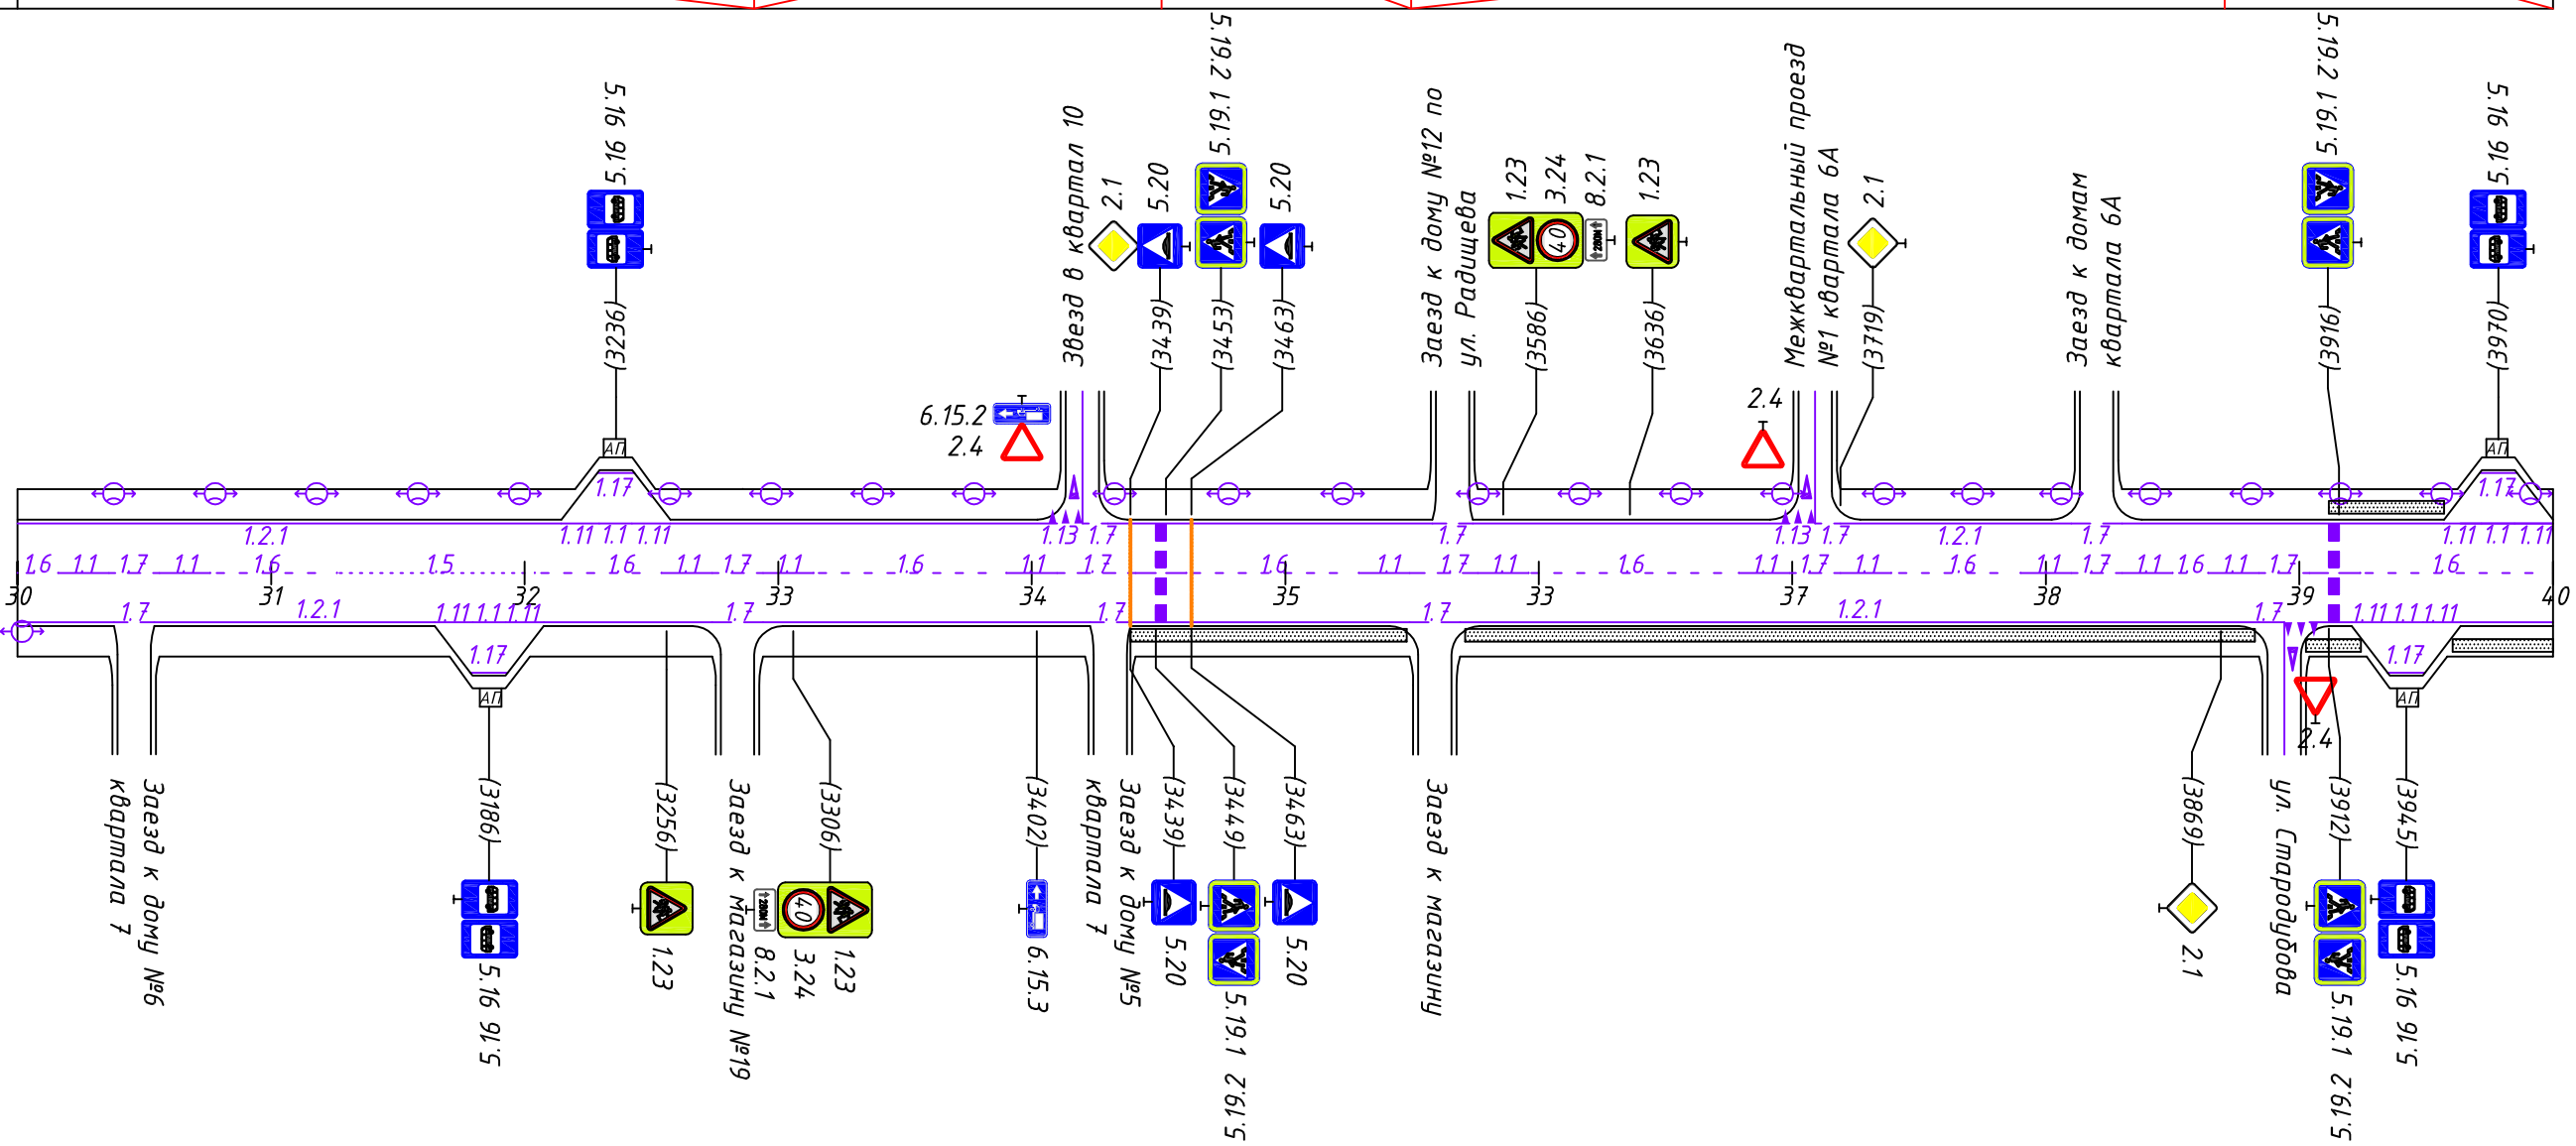

Горизонтальная дорожная разметка справа	Осевая линия (тип разметки, погонные метры)	1.6 3000–3016 | 1.1 3016–3036 | 1.7 3036–3056 | 1.1 3056–3076 | 1.6 3076–3126 | 1.5 3126–3204 | 1.6 3204–3254 | 1.1 3254–3274 | 1.7 3274–3294 | 1.1 3294–3314 | 1.6 3314–3390 | 1.1 3390–3410 | 1.7 3410–3441 | 1.1 3441–3449 | 1.1 3453–3461 | 1.6 3461–3529 | 1.1 3529–3549 | 1.7 3549–3576 | 1.1 3576–3596 | 1.6 3596–3679 | 1.1 3679–3699 | 1.7 3699–3719 | 1.1 3719–3739 | 1.6 3739–3790 | 1.1 3790–3810 | 1.7 3810–3830 | 1.1 3830–3850 | 1.6 3850–3864 | 1.1 3864–3884 | 1.7 3884–3904 | 1.1 3904–3912 | 1.1 3916–3924 | 1.6 3924–4002
	1-ая от осевой (тип разметки, погонные метры)	1.2.1 3000–3038 | 1.7 3038–3054 | 1.2.1 3054–3165 | 1.11 3165–3180 | 1.1 3180–3193 | 1.11 3193–3208 | 1.2.1 3208–3274 | 1.7 3274–3294 | 1.2.1 3294–3423 | 1.7 3423–3439 | 1.2.1 3439–3549 | 1.7 3549–3569 | 1.2.1 3569–3884 | 1.7 3884–3894 | 1.13 3894–3904 | 1.2.1 3904–3921 | 1.11 3921–3936 | 1.1 3936–3949 | 1.11 3949–3964 | 1.2.1 3964–4000
Дорожные ограждения и направляющие устр-ва справа		
Тротуары справа		ширина 1,5м, материал Асфальтобетон, 3439–3548 | ширина 1,5м, материал Асфальтобетон, 3571–3882 | ширина 1,5м, материал а/б 3903–3924 | ширина 1,5м, материал а/б 3961–4000

Тротуары слева		ширина 1,5м, материал Асфальтобетон, 4061–4127	
Дорожные ограждения и направляющие устр-ва слева			
Дорожные ограждения и направляющие устр-ва по осевой			
Горизонтальная дорожная разметка слева	1-ая от осевой (тип разметки, погонные метры)	1.2.1 4000–4275	
Элементы дороги в плане			
Элементы дороги в продольном профиле		275	24

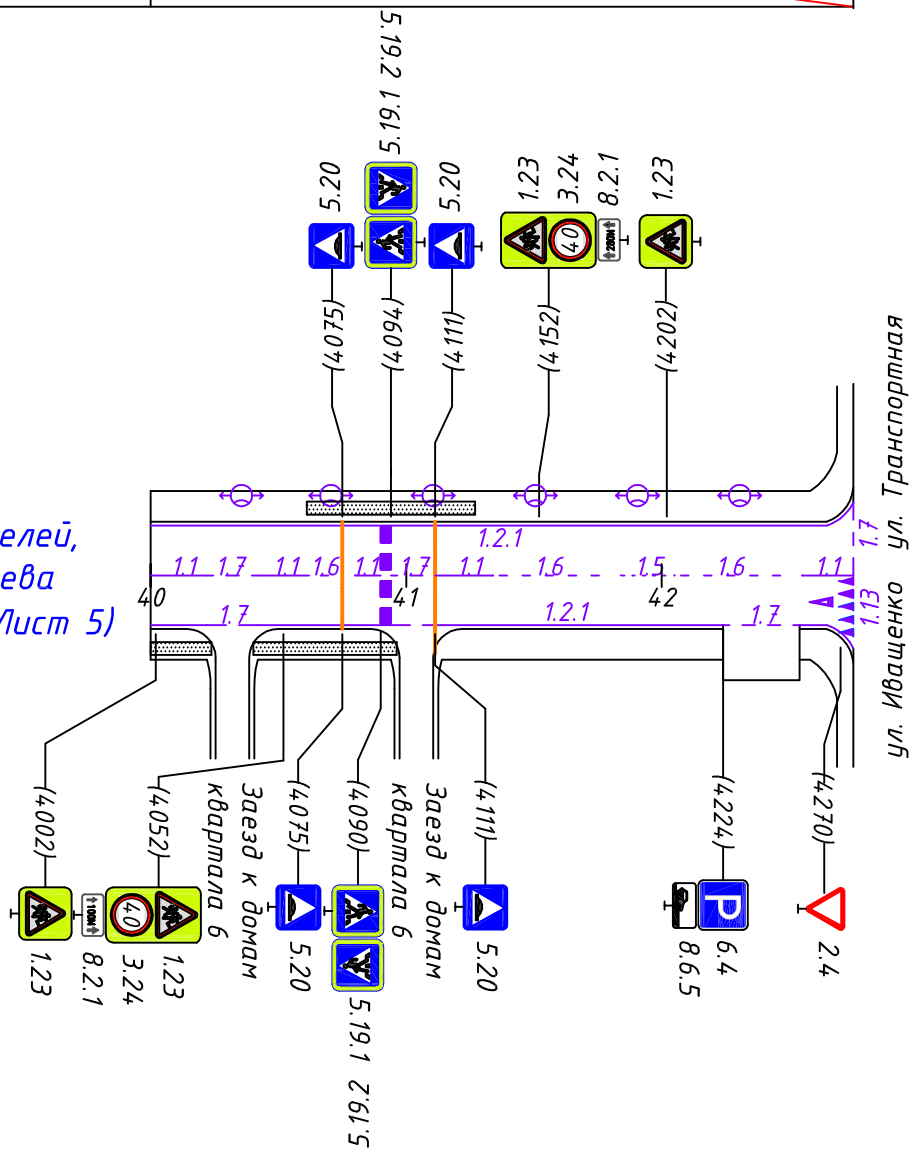

Улицы: Строителей, Янгеля, Радищева
(Продолжение Лист 5)

Горизонтальная дорожная разметка справа	Осевая линия (тип разметки, погонные метры)	1.1 4002–4022	1.7 4022–4042	1.1 4042–4062	1.6 4062–4080	1.1 4080–4090	1.7 4094–4114	1.1 4114–4134	1.6 4134–4184	1.5 4184–4205	1.6 4205–4255	1.1 4255–4275		
	1-ая от осевой (тип разметки, погонные метры)	1.2.1 4000–4022	1.7 4022–4042	1.2.1 4042–4094			1.7 4094–4114	1.2.1 4114–4224			1.7 4224–4254	1.2.1 4254–4275		
Дорожные ограждения и направляющие устр-ва справа														
Тротуары справа		ширина 1,5м, материал Асфальтобетон, 4000–4026		ширина 1,5м, материал Асфальтобетон, 4040–4096										