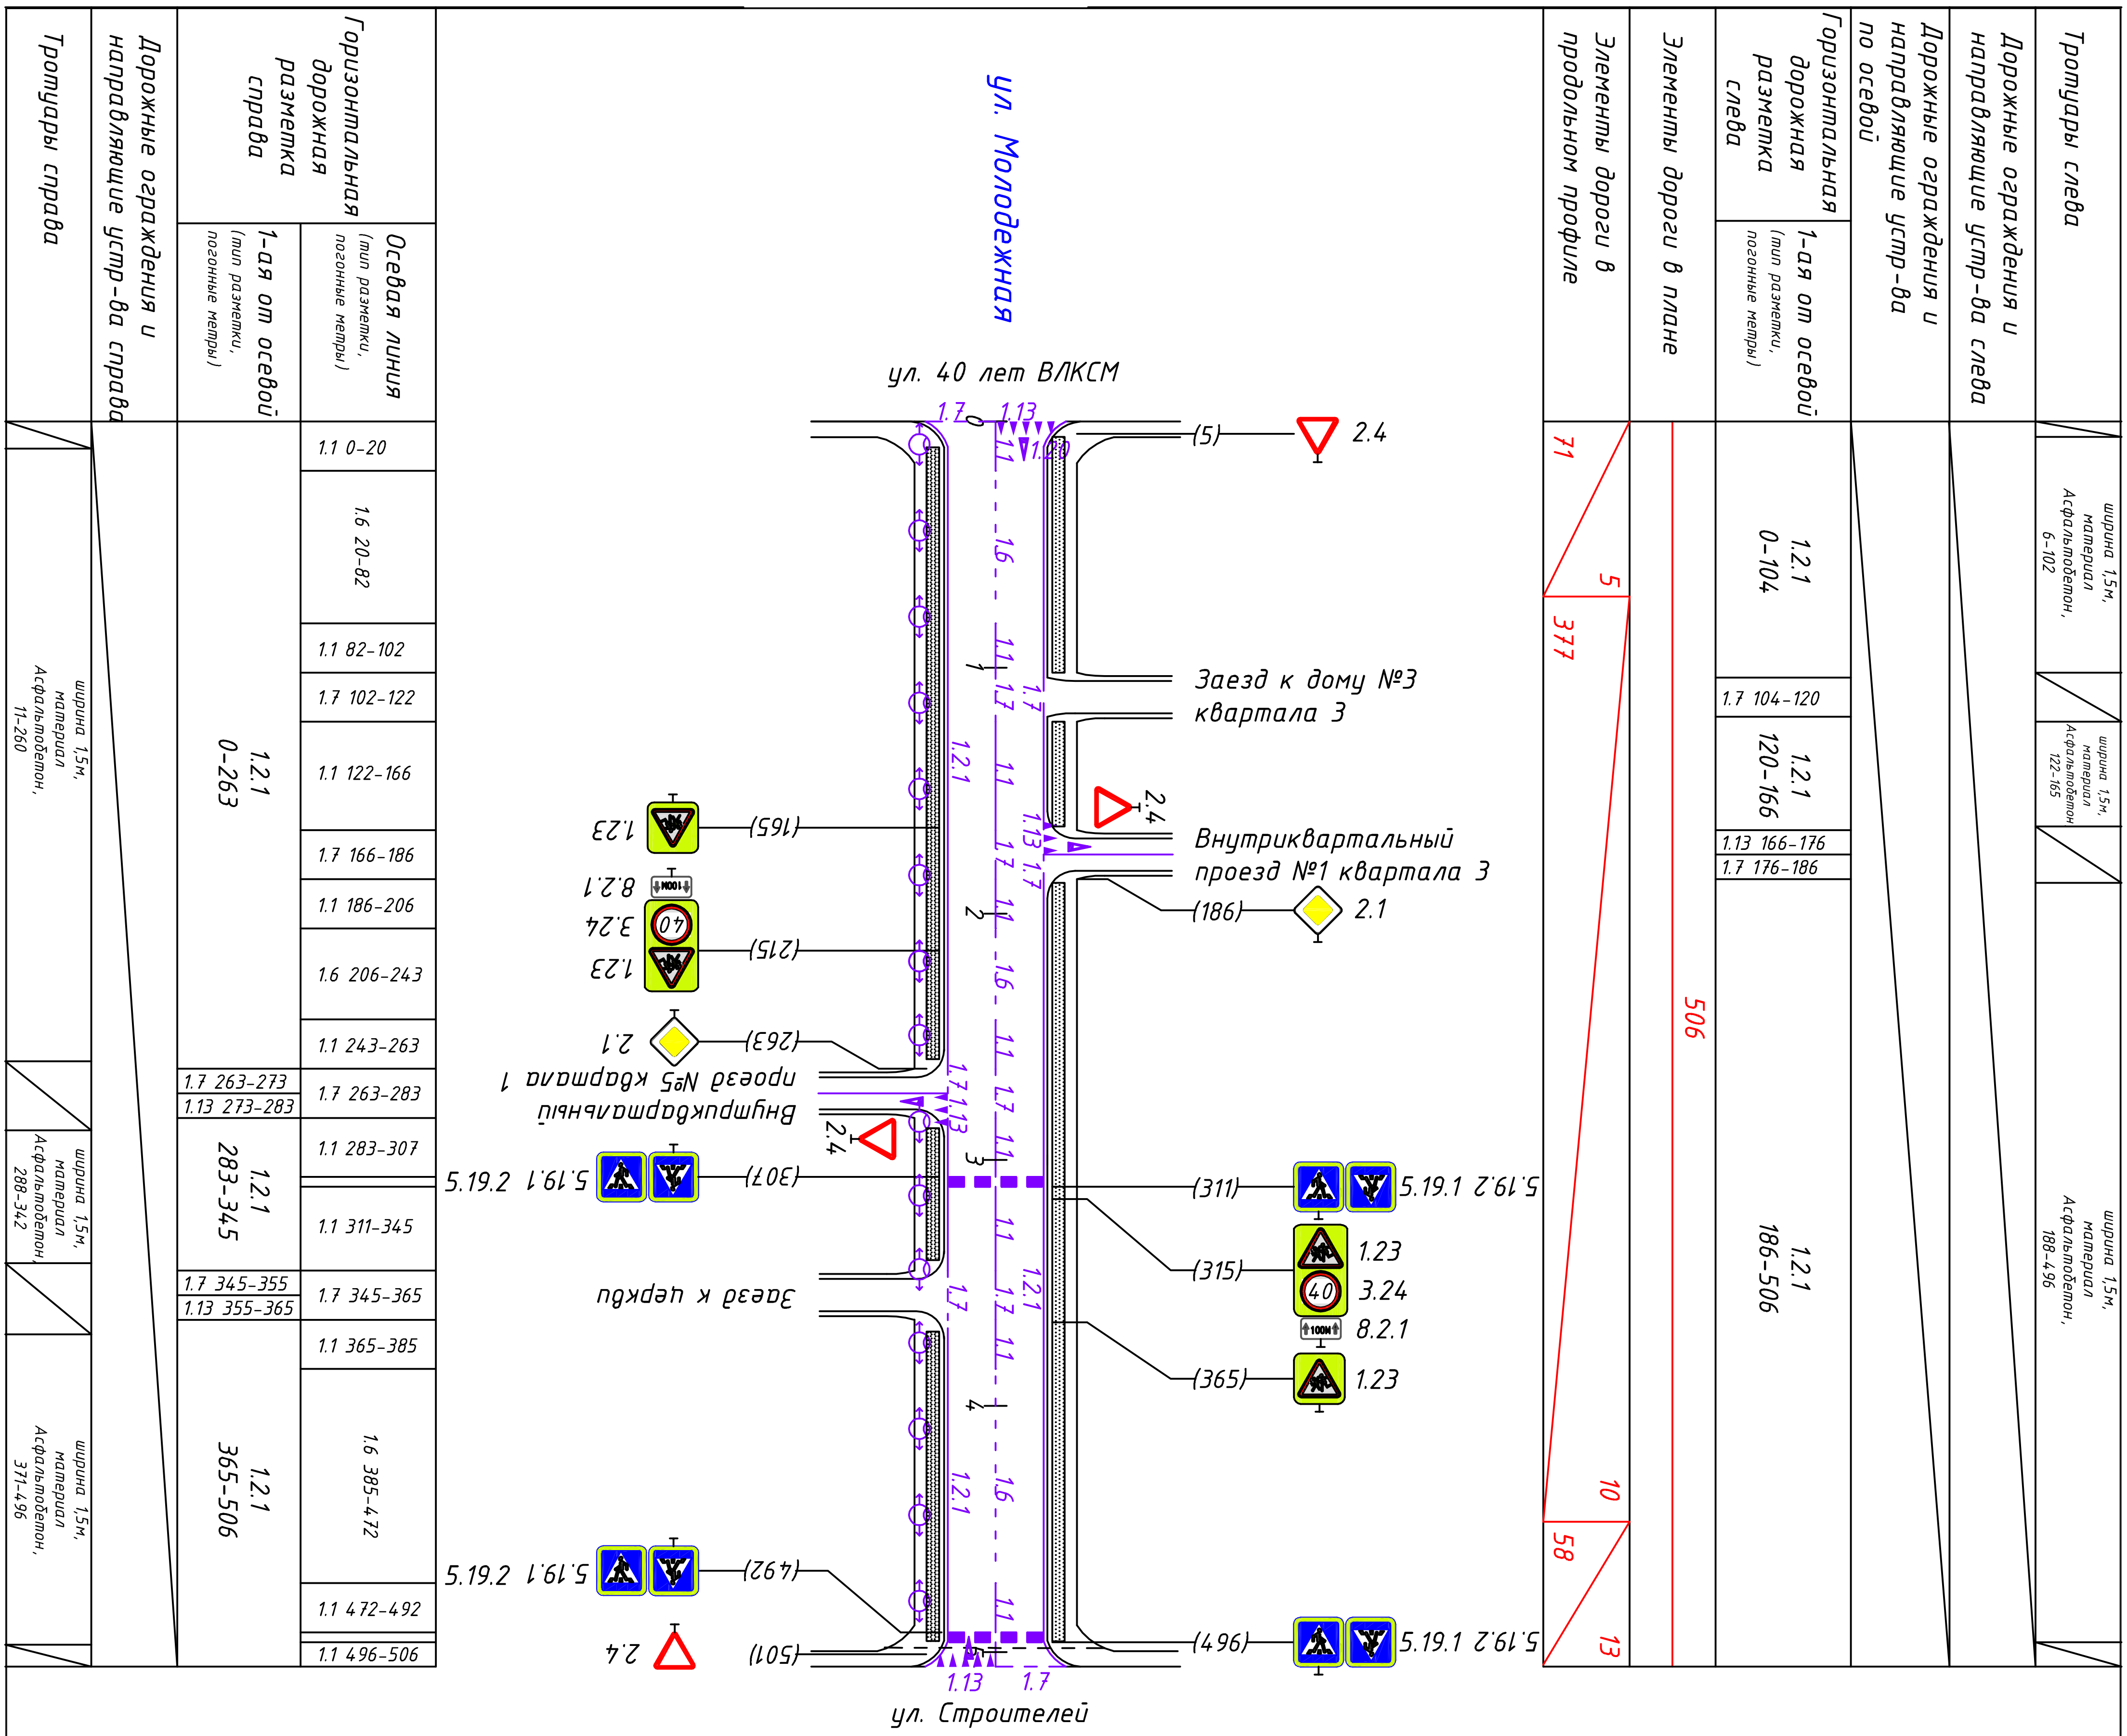
ул. Молодежная
ул. 40 лет ВЛКСМ
ул. Строителей
Тротуары справа
Дорожные ограждения и направляющие устр-ва справа
Горизонтальная дорожная разметка справа
1-ая от осевой (тип разметки, погонные метры)
Осевая линия (тип разметки, погонные метры)
Элементы дороги в продольном профиле
Элементы дороги в плане
Горизонтальная дорожная разметка слева
Дорожные ограждения и направляющие устр-ва по осевой
Дорожные ограждения и направляющие устр-ва слева
Тротуары слева
ширина 1,5м, материал Асфальтобетон, 11-260
ширина 1,5м, материал Асфальтобетон, 288-342
ширина 1,5м, материал Асфальтобетон, 371-496
ширина 1,5м, материал Асфальтобетон, 6-102
ширина 1,5м, материал Асфальтобетон 122-165
ширина 1,5м, материал Асфальтобетон, 188-496
1.2.1 0-263
1.7 263-273
1.13 273-283
1.2.1 283-345
1.7 345-355
1.13 355-365
1.2.1 365-506
1.1 0-20
1.6 20-82
1.1 82-102
1.7 102-122
1.1 122-166
1.7 166-186
1.1 186-206
1.6 206-243
1.1 243-263
1.7 263-283
1.1 283-307
1.1 311-345
1.7 345-365
1.1 365-385
1.6 385-472
1.1 472-492
1.1 496-506
1.2.1 0-104
1.7 104-120
1.2.1 120-166
1.13 166-176
1.7 176-186
1.2.1 186-506
71
5
377
506
10
58
13
Заезд к дому №3 квартала 3
Внутриквартальный проезд №1 квартала 3
Внутриквартальный проезд №5 квартала 1
Заезд к церкви
(5) 2.4
(165) 1.23
(215) 1.23 3.24 8.2.1
(186) 2.1
(263) 2.1
2.4
(307) 5.19.1 5.19.2
(311) 5.19.1 5.19.2
(315) 1.23 3.24 8.2.1
(365) 1.23
(492) 5.19.1 5.19.2
(496) 5.19.1 5.19.2
(501) 2.4
1.7
1.13
1.20
1.6
1.1
1.2.1
40
100м
0
1
2
3
4
5