


Тротуары слева																
Дорожные ограждения и направляющие устр-ва слева																
Дорожные ограждения и направляющие устр-ва по осевой																
Горизонтальная дорожная разметка слева	1-ая от осевой (тип разметки, погонные метры)	1.2.1 0-102	1.13 102-110 1.7 110-118		1.2.1 118-240	1.7 240-260	1.2.1 260-460	1.13 460-470 1.7 470-480		1.2.1 480-654	1.13 654-664 1.7 664-674		1.2.1 674-772	1.13 772-782 1.7 782-792		1.2.1 792-1000
Элементы дороги в плане		996														
Элементы дороги в продольном профиле		5 228 7 70 2 23 4 16 8 253 10														

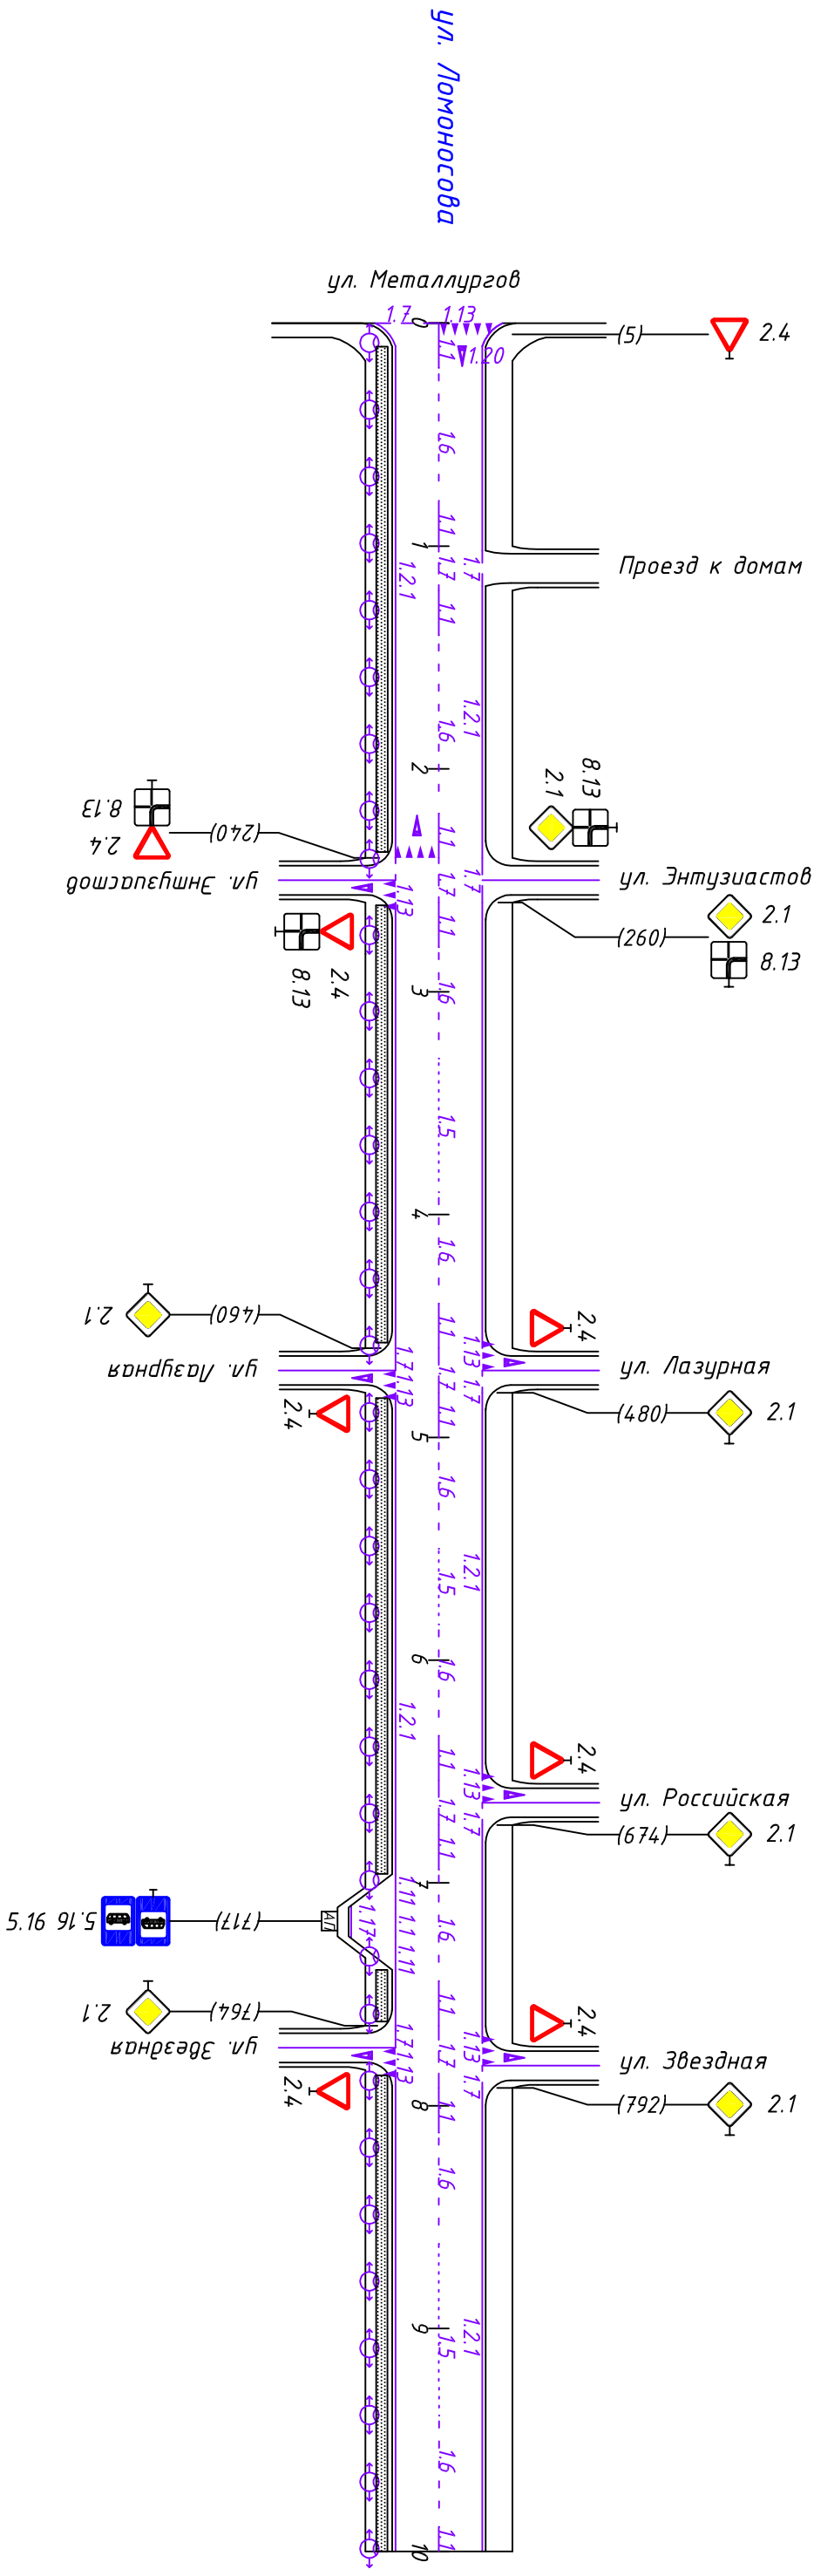

Горизонтальная дорожная разметка справа	Осевая линия (тип разметки, погонные метры)	1.1 0-20	1.6 20-80	1.1 80-100	1.7 100-120	1.1 120-140	1.6 140-220	1.1 220-240	1.7 240-260	1.1 260-280	1.6 280-330	1.5 330-390	1.6 390-440	1.1 440-460	1.7 460-480	1.1 480-500	1.6 500-550	1.5 550-584	1.6 584-634	1.1 634-654	1.7 654-674	1.1 674-694	1.6 694-744	1.1 744-764	1.7 764-792	1.1 792-812	1.6 812-862	1.5 862-939	1.6 939-989	1.1 989-1000															
																			1.1 774-784																										
	1-ая от осевой (тип разметки, погонные метры)	1.2.1 0-240										1.2.1 260-460										1.2.1 480-696										1.2.1 784-1000													
		1.7 240-250 1.13 250-260										1.7 460-470 1.13 470-480										1.1.1 696-711 1.1 711-724 1.1.1 724-739										1.2.1 739-764 1.7 764-774 1.13 774-784													
	Дорожные ограждения и направляющие устр-ва справа	
	Тротуары справа	
			ширина 1,0м, материал Асфальтобетон, 11-237						ширина 1,0м, материал Асфальтобетон, 261-458						ширина 1,0м, материал Асфальтобетон, 482-696						ширина 1,0м, материал а/б 739-762						ширина 1,0м, материал Асфальтобетон, 786-1000																		

