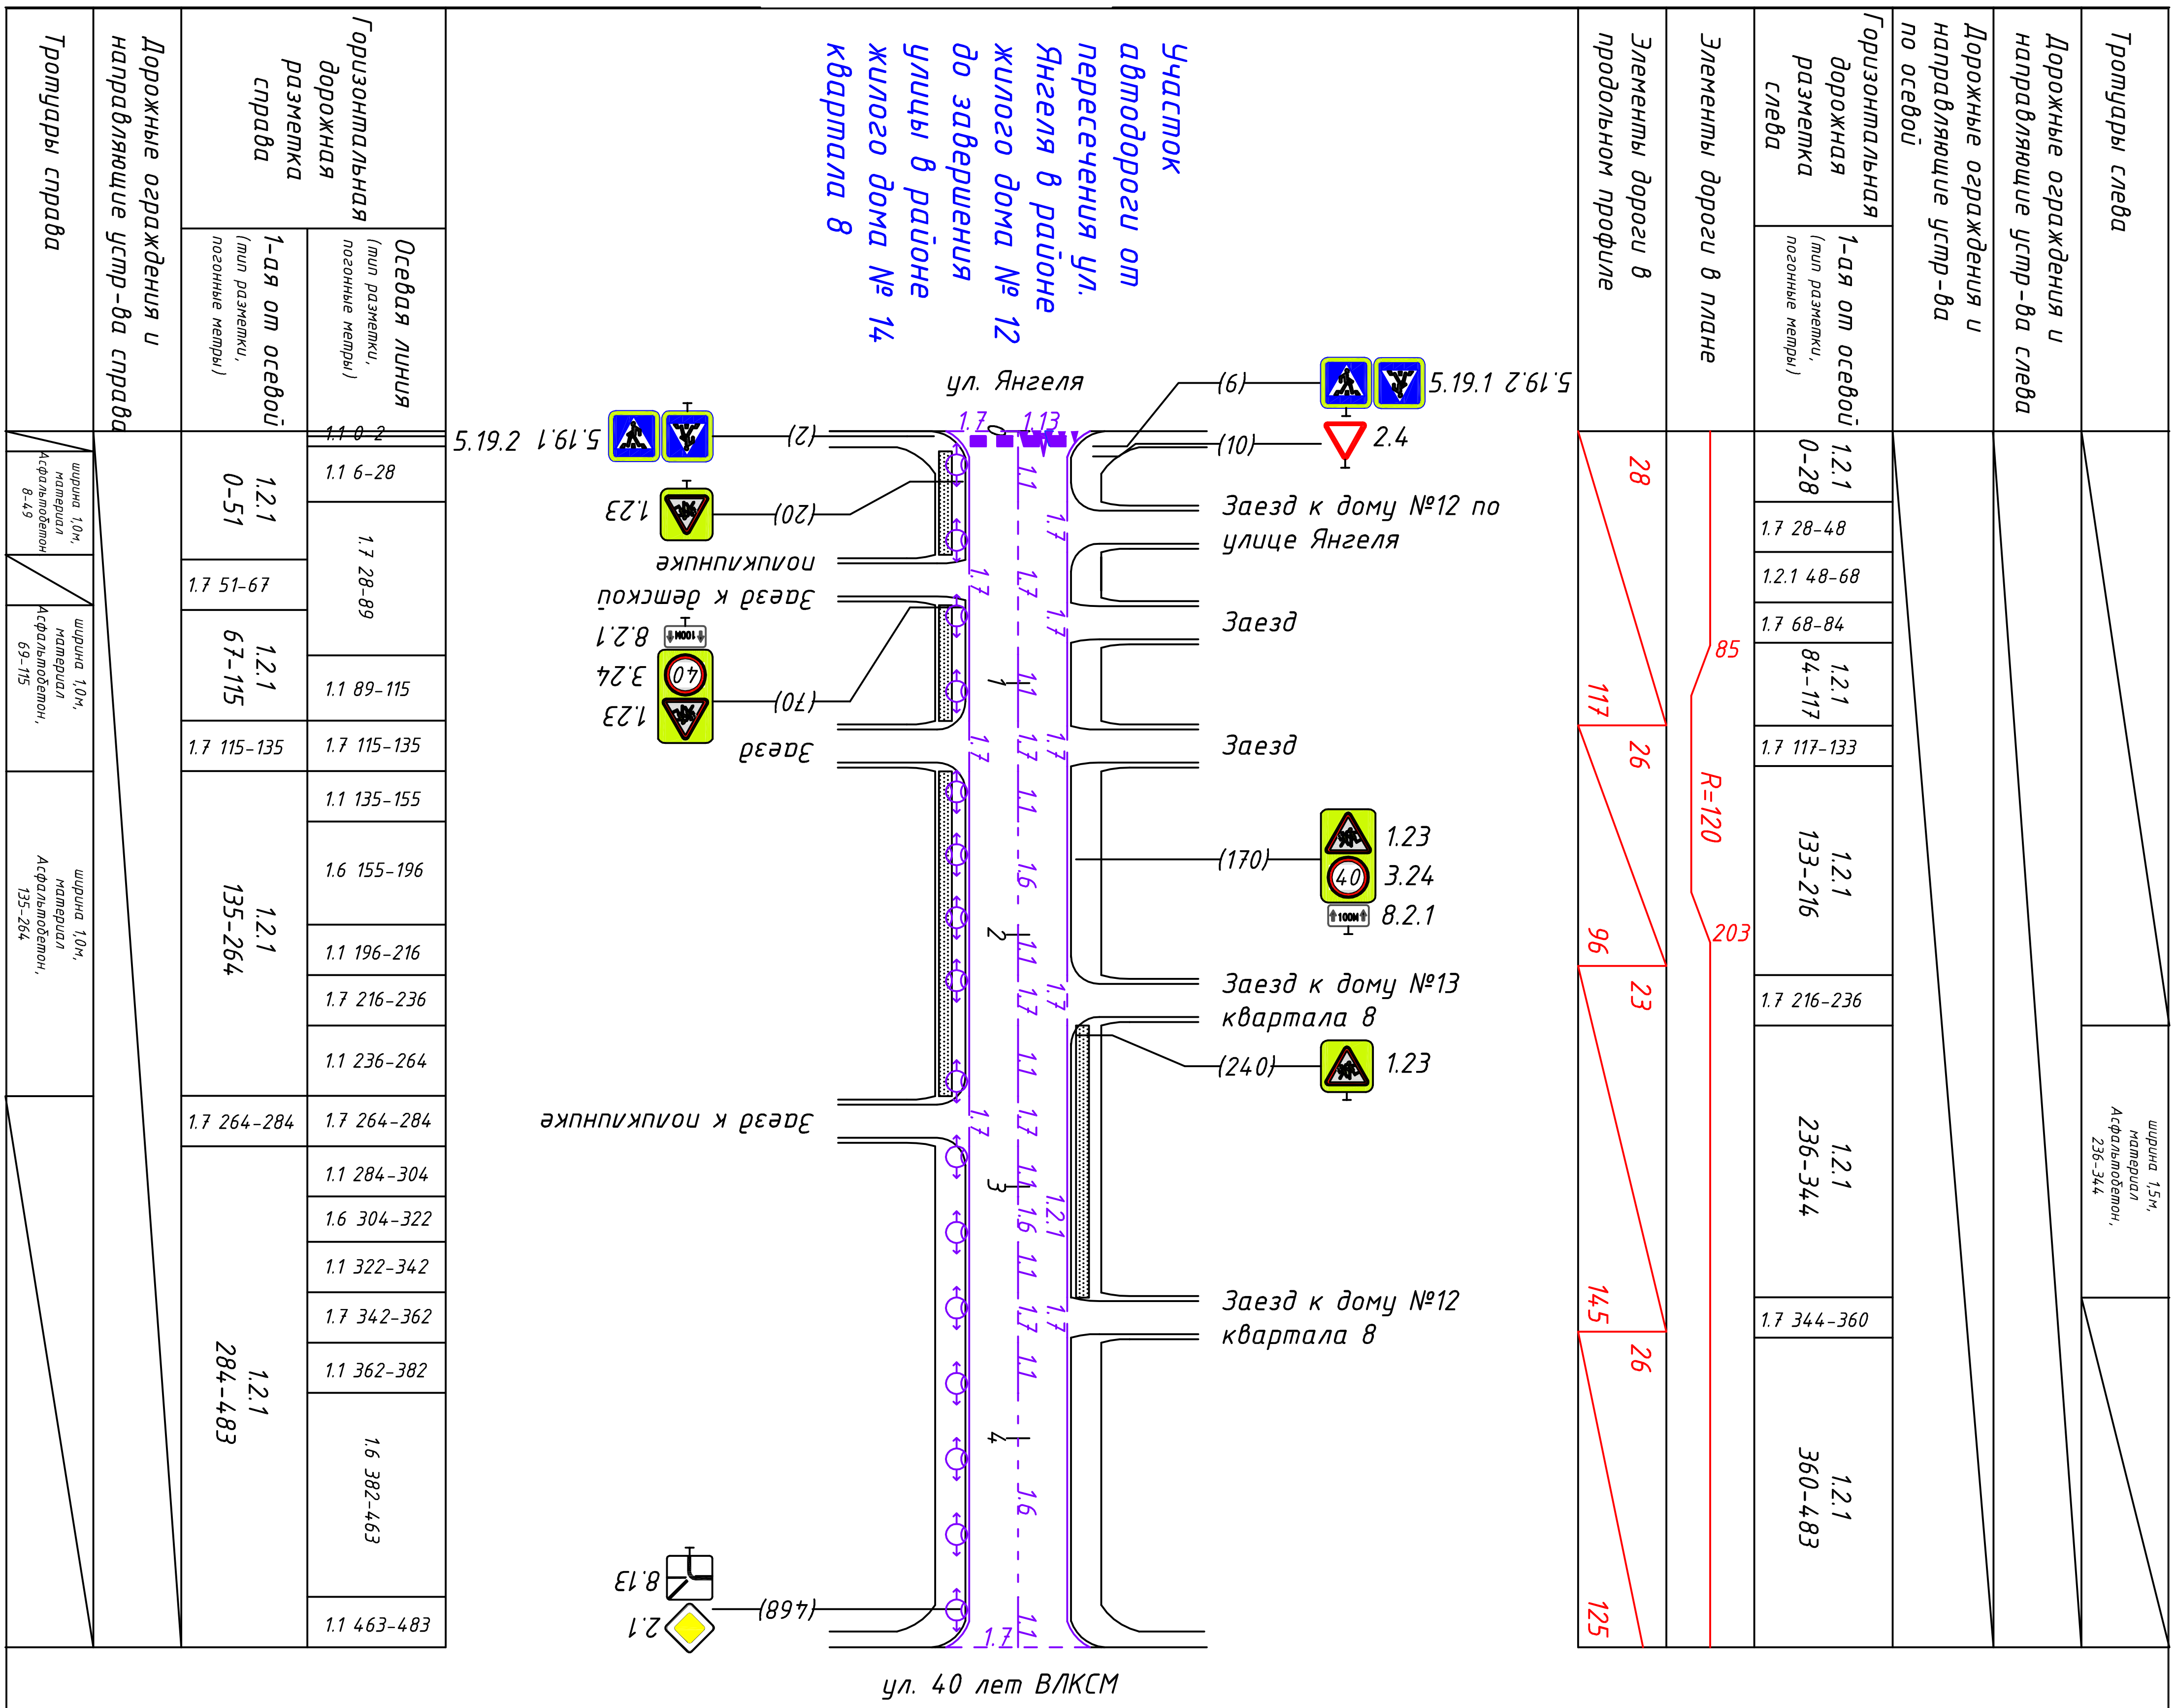

Участок автодороги от пересечения ул. Янгеля в районе жилого дома № 12 до завершения улицы в районе жилого дома № 14 квартала 8
ул. Янгеля
ул. 40 лет ВЛКСМ
Тротуары справа
Дорожные ограждения и направляющие устр-ва справа
Горизонтальная дорожная разметка справа
1-ая от осевой (тип разметки, погонные метры)
Осевая линия (тип разметки, погонные метры)
Элементы дороги в продольном профиле
Элементы дороги в плане
Горизонтальная дорожная разметка слева
1-ая от осевой (тип разметки, погонные метры)
Дорожные ограждения и направляющие устр-ва по осевой
Дорожные ограждения и направляющие устр-ва слева
Тротуары слева
ширина 1,0м, материал Асфальтобетон 8-49
ширина 1,0м, материал Асфальтобетон, 69-115
ширина 1,0м, материал Асфальтобетон, 135-264
ширина 1,5м, материал Асфальтобетон, 236-344
1.2.1 0-51
1.7 51-67
1.2.1 67-115
1.7 115-135
1.2.1 135-264
1.7 264-284
1.2.1 284-483
1.1 0-2
1.1 6-28
1.7 28-89
1.1 89-115
1.7 115-135
1.1 135-155
1.6 155-196
1.1 196-216
1.7 216-236
1.1 236-264
1.7 264-284
1.1 284-304
1.6 304-322
1.1 322-342
1.7 342-362
1.1 362-382
1.6 382-463
1.1 463-483
1.2.1 0-28
1.7 28-48
1.2.1 48-68
1.7 68-84
1.2.1 84-117
1.7 117-133
1.2.1 133-216
1.7 216-236
1.2.1 236-344
1.7 344-360
1.2.1 360-483
28
117
26
96
23
145
26
125
85
R=120
203
5.19.2 5.19.1
(2)
1.23
(20)
поликлинике
Заезд к детской
8.2.1
3.24
1.23
(70)
Заезд
Заезд к поликлинике
8.13
2.1
(468)
(6)
5.19.1 5.19.2
(10)
2.4
Заезд к дому №12 по улице Янгеля
Заезд
Заезд
(170)
1.23
3.24
8.2.1
Заезд к дому №13 квартала 8
(240)
1.23
Заезд к дому №12 квартала 8
1.7
1.13
1
2
3
4