


Тротуары слева										
Дорожные ограждения и направляющие устр-ва слева										
Дорожные ограждения и направляющие устр-ва по осевой										
Горизонтальная дорожная разметка слева	1-ая от осевой (тип разметки, погонные метры)	1.2.1 0-64	1.13 64-72 1.7 72-80	1.2.1 80-113 1.7 113-133	1.2.1 133-182 1.7 182-198	1.2.1 198-233 1.13 233-243 1.7 243-253	1.2.1 253-374 1.7 374-390	1.2.1 390-445 1.7 445-461	1.2.1 461-582 1.7 582-598	1.2.1 598-870
Элементы дороги в плане										
Элементы дороги в продольном профиле										

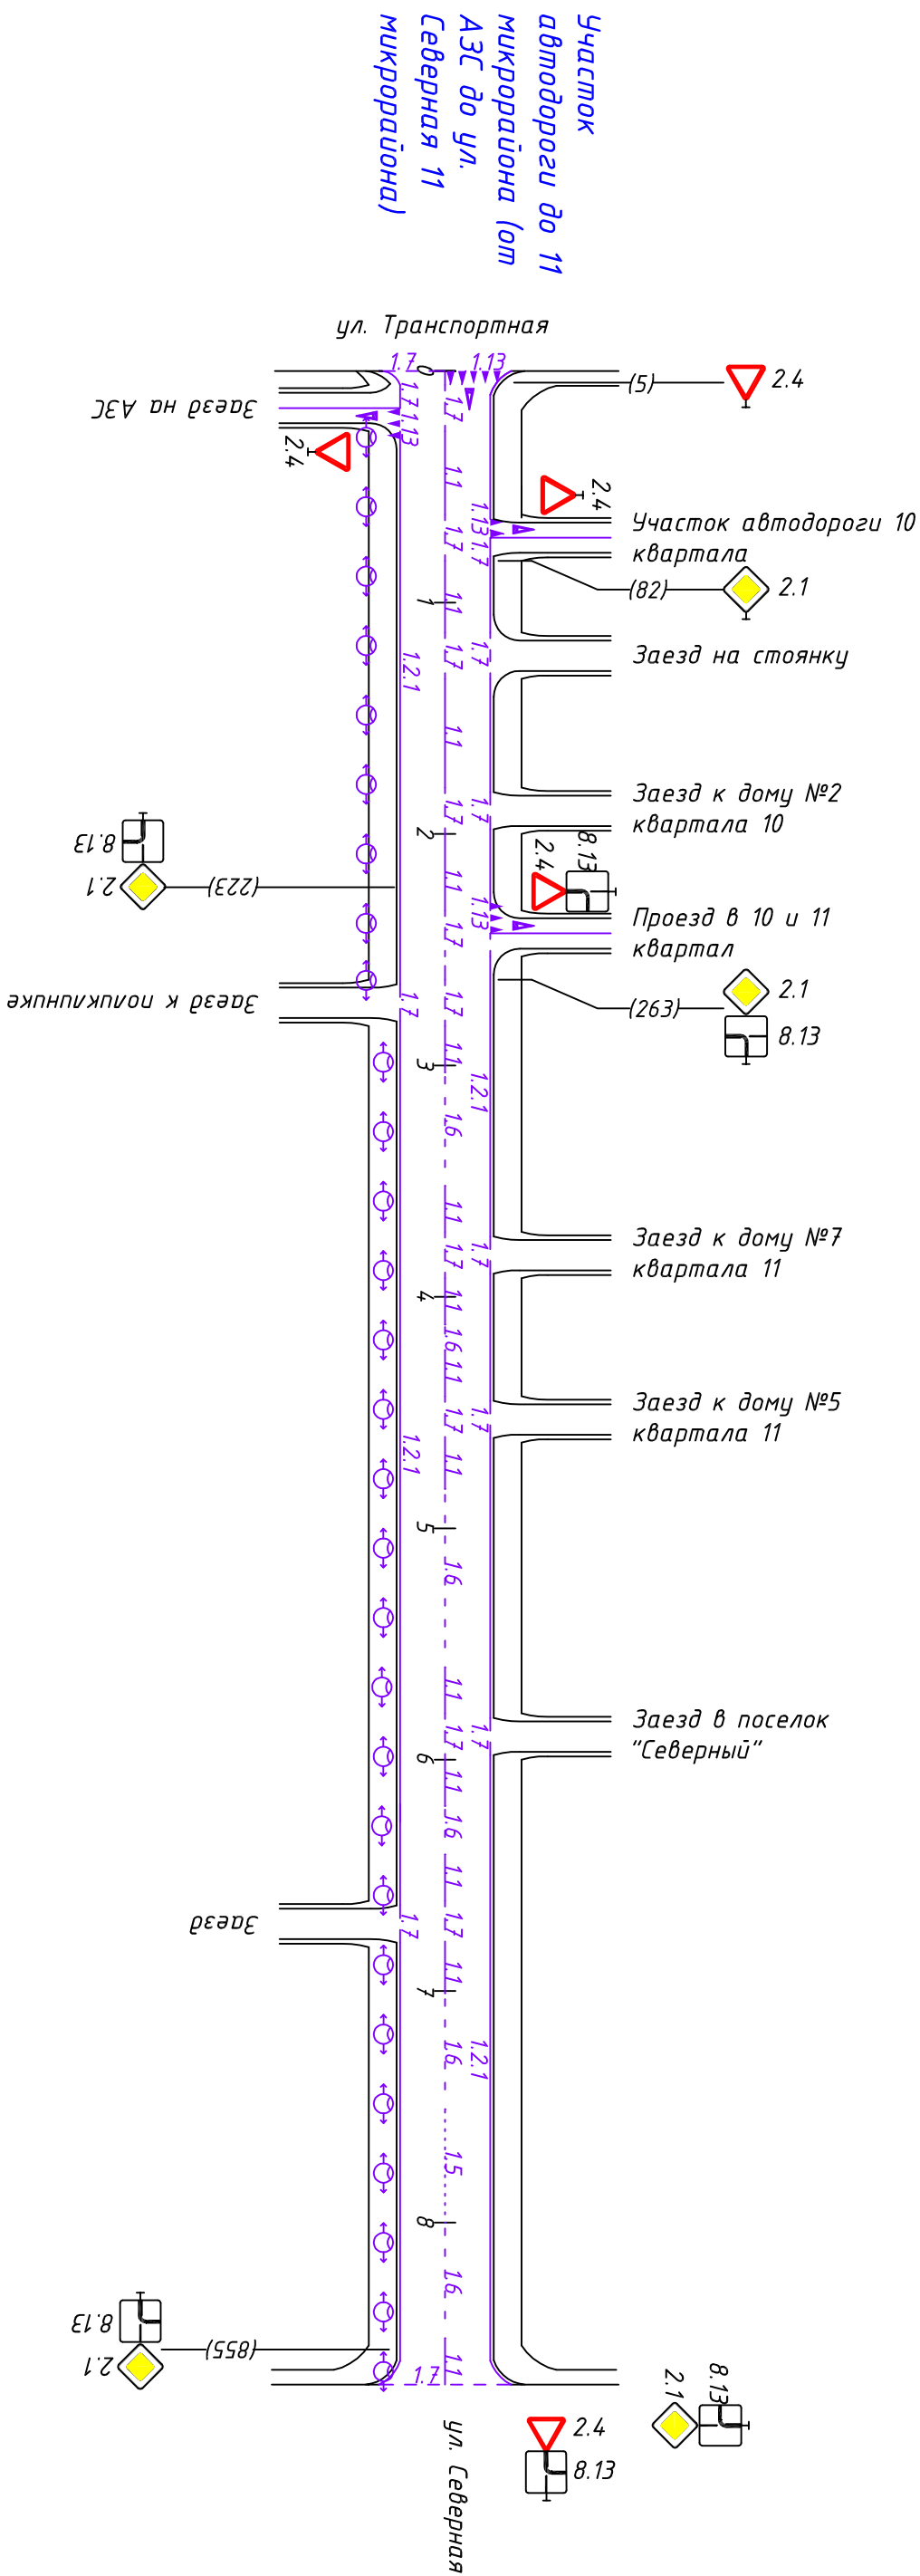

Горизонтальная дорожная разметка справа	Осевая линия (тип разметки, погонные метры)	1.1 0-6	1.1 26-62	1.7 62-82	1.1 82-113	1.7 113-133	1.1 133-180	1.7 180-200	1.1 200-233	1.7 233-253	1.1 253-263	1.7 263-283	1.1 283-303	1.6 303-352	1.1 352-372	1.7 372-392	1.1 392-412	1.6 412-423	1.1 423-443	1.7 443-463	1.1 463-483	1.6 483-560	1.1 560-580	1.7 580-600	1.1 600-620	1.6 620-641	1.1 641-661	1.7 661-681	1.1 681-701	1.6 701-751	1.5 751-800	1.6 800-850	1.1 850-870			
		1.2.1 0-6																		1.2.1 281-663																
		1.7 6-26																		1.7 265-281																
		1.13 26-46																		1.7 663-679																
																			1.2.1 679-870																	