Тротуары слева		ширина 1,5м, материал Асфальтобетон, 6-94 / ширина 1,5м, материал Асфальтобетон, 393-551
Дорожные ограждения и направляющие устр-ва слева		
Дорожные ограждения и направляющие устр-ва по осевой		
Горизонтальная дорожная разметка слева	1-ая от осевой (тип разметки, погонные метры)	1.2.1 0-562
Элементы дороги в плане		56 R=50 117 154 R=48 222 264 R=160 325 391 R=147 479 502 R=135 550
Элементы дороги в продольном профиле		85 7 19 132 287 5 8 58

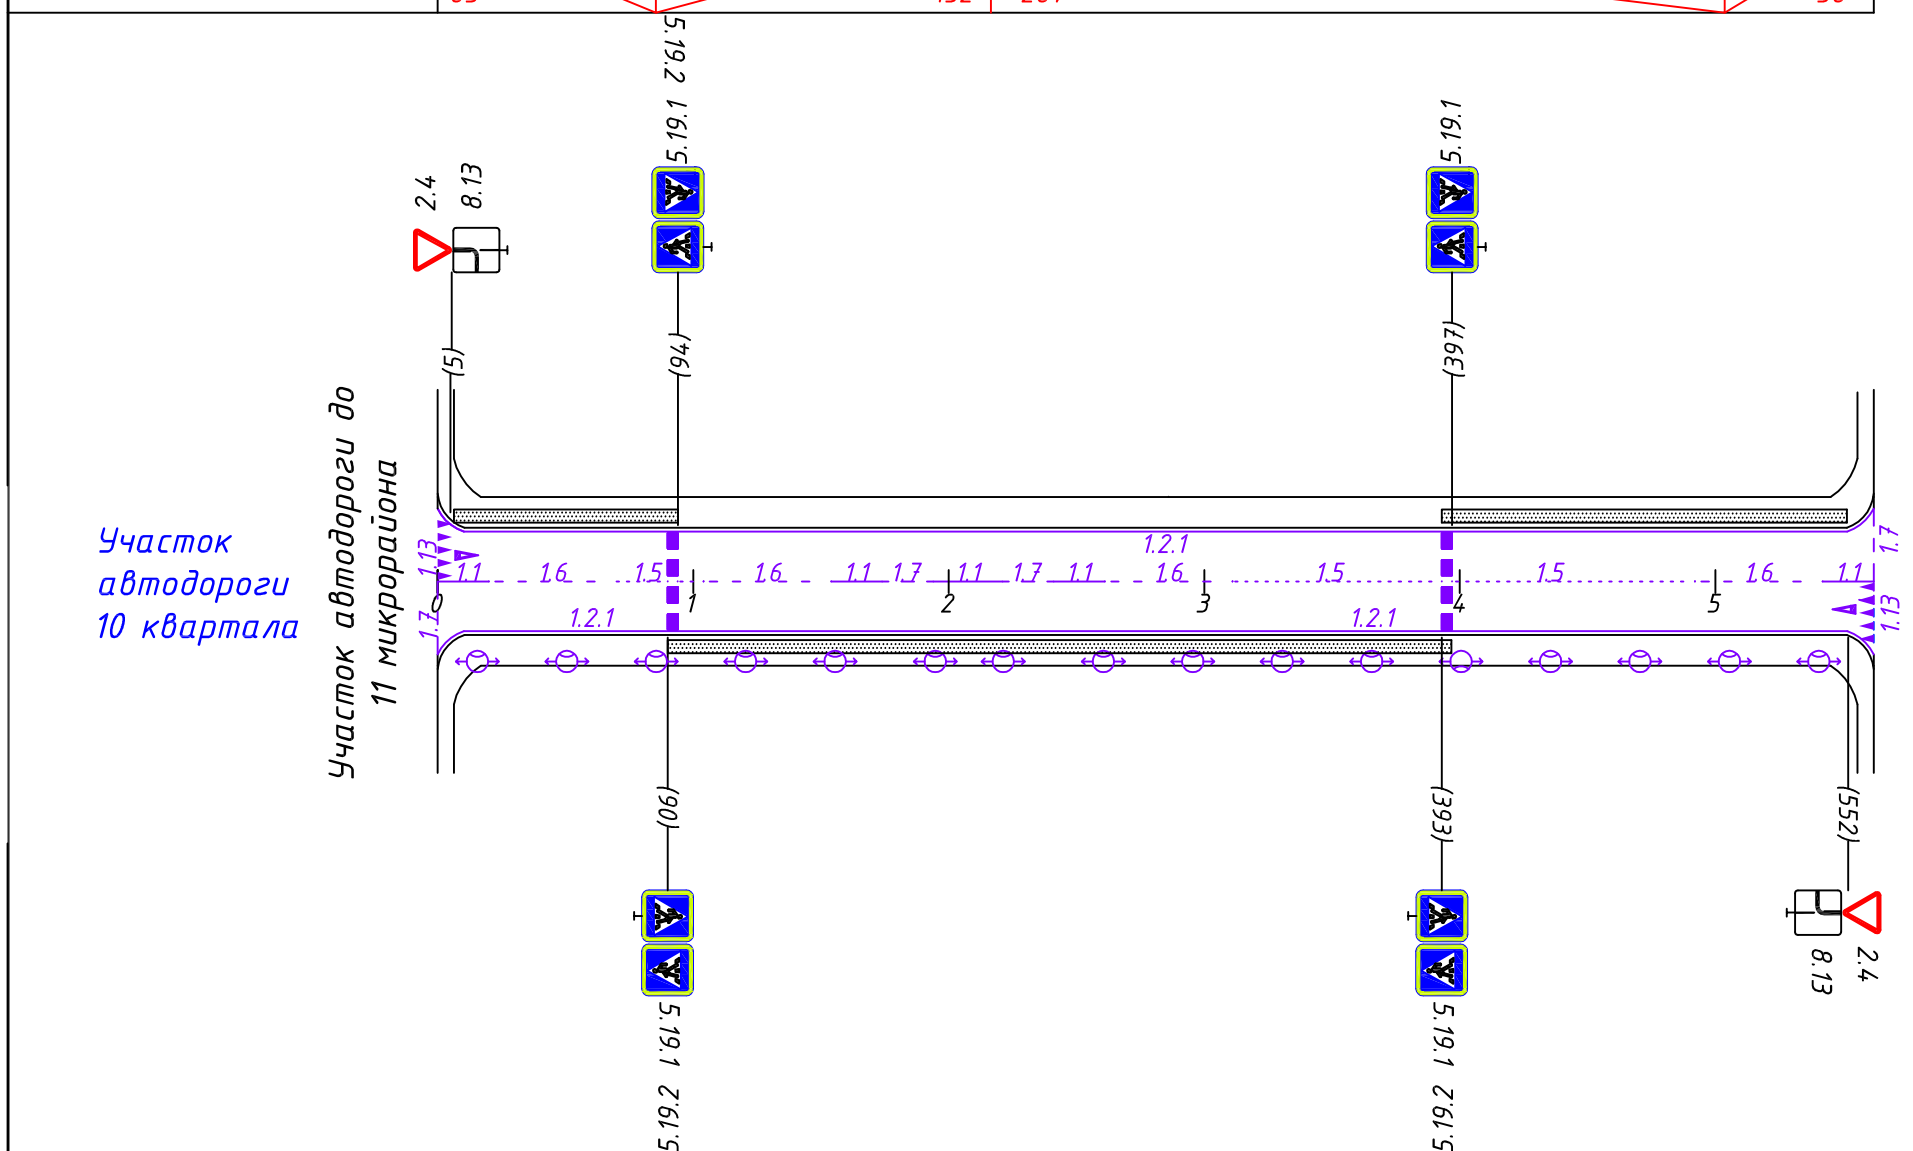

Горизонтальная дорожная разметка справа	Осевая линия (тип разметки, погонные метры)	1.1 0-20	1.6 20-70	1.5 70-90	1.5 94-104	1.6 104-154	1.1 154-174	1.7 174-194	1.1 194-221	1.7 221-241	1.1 241-261	1.6 261-311	1.5 311-393	1.5 397-492	1.6 492-542	1.1 542-562
	1-ая от осевой (тип разметки, погонные метры)	1.2.1 0-562														
Дорожные ограждения и направляющие устр-ва справа																
Тротуары справа		ширина 1,5м, материал Асфальтобетон, 90-397														