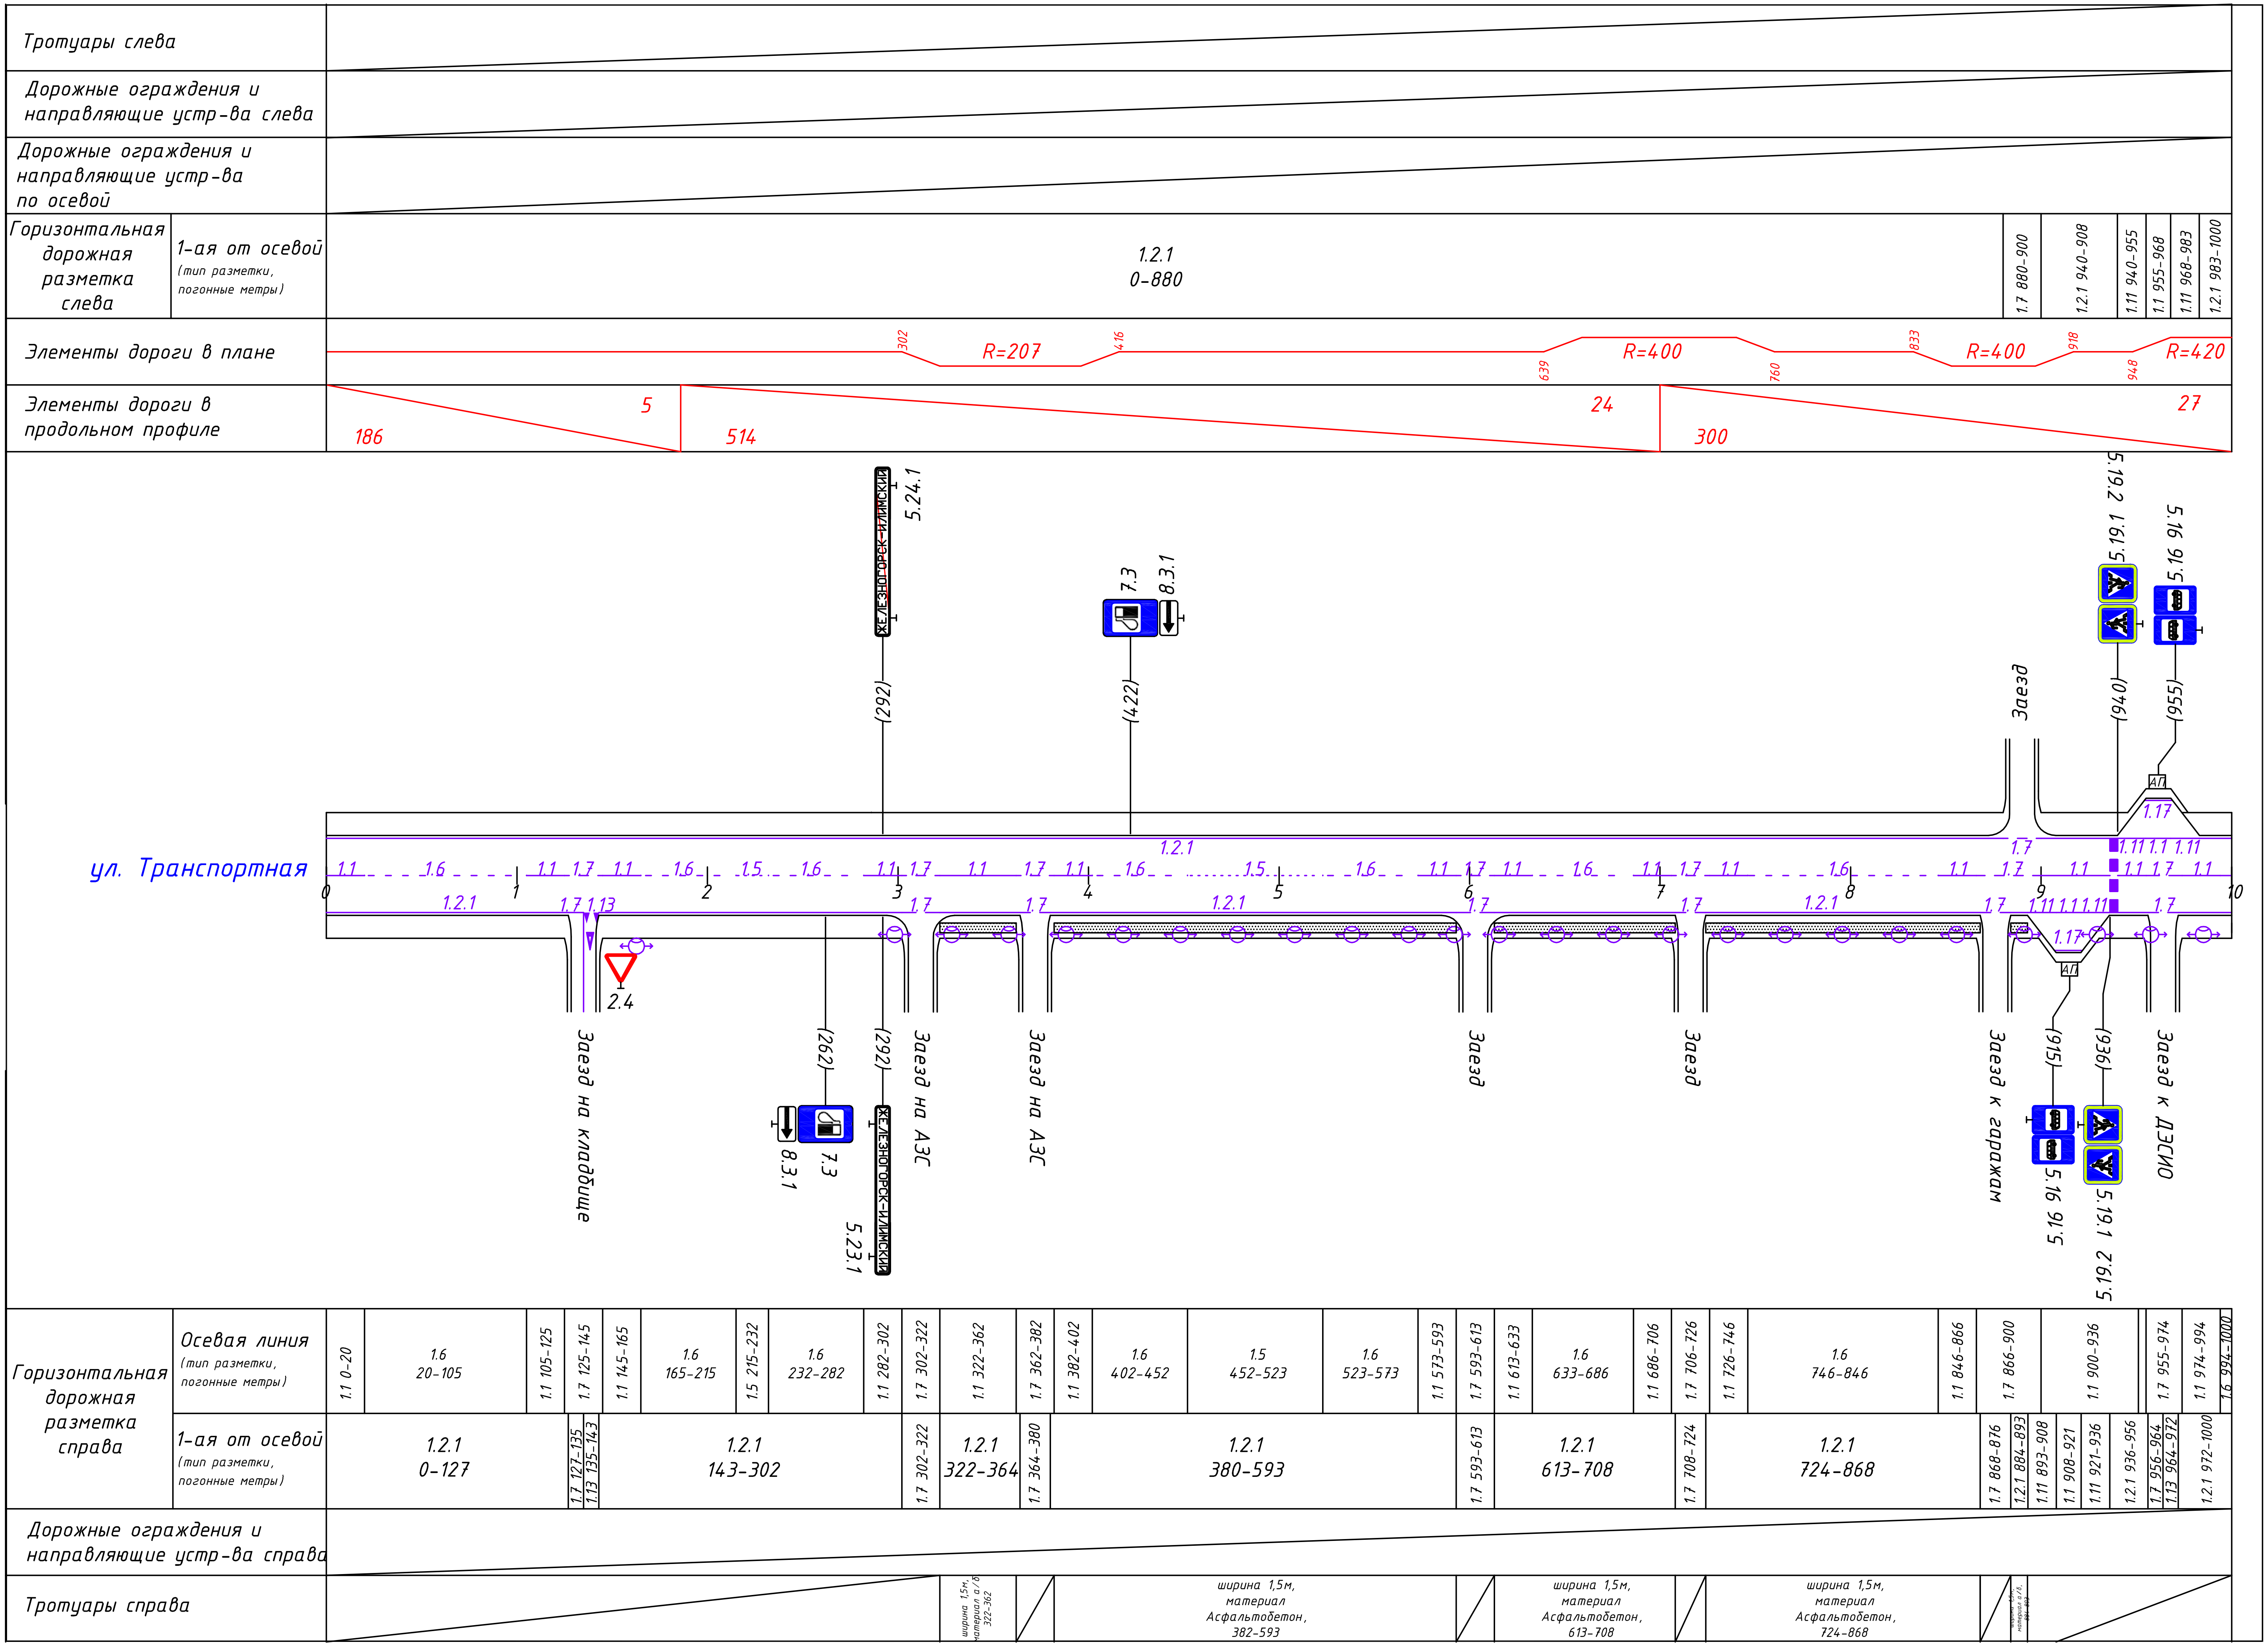

Тротуары слева
Дорожные ограждения и направляющие устр-ва слева
Дорожные ограждения и направляющие устр-ва по осевой
Горизонтальная дорожная разметка слева
1-ая от осевой (тип разметки, погонные метры)
1.2.1 0-880
1.7 880-900
1.2.1 940-908
1.11 940-955
1.1 955-968
1.11 968-983
1.2.1 983-1000
Элементы дороги в плане
302
R=207
416
639
R=400
760
833
R=400
918
948
R=420
Элементы дороги в продольном профиле
186
5
514
24
300
27
ул. Транспортная
ЖЕЛЕЗНОГОРСК-ИЛИМСКИЙ
5.24.1
(292)
7.3
8.3.1
(422)
5.19.2 5.19.1
5.16 5.16
(940)
(955)
Заезд
1.17
Заезд на кладбище
2.4
(262)
8.3.1
7.3
(292)
5.23.1
Заезд на АЗС
Заезд на АЗС
Заезд
Заезд
Заезд к гаражам
(915)
5.16 5.16
(936)
5.19.1 5.19.2
Заезд к ДЭСИО
Горизонтальная дорожная разметка справа
Осевая линия (тип разметки, погонные метры)
1.1 0-20
1.6 20-105
1.1 105-125
1.7 125-145
1.1 145-165
1.6 165-215
1.5 215-232
1.6 232-282
1.1 282-302
1.7 302-322
1.1 322-362
1.7 362-382
1.1 382-402
1.6 402-452
1.5 452-523
1.6 523-573
1.1 573-593
1.7 593-613
1.1 613-633
1.6 633-686
1.1 686-706
1.7 706-726
1.1 726-746
1.6 746-846
1.1 846-866
1.7 866-900
1.1 900-936
1.7 955-974
1.1 974-994
1.6 994-1000
1-ая от осевой (тип разметки, погонные метры)
1.2.1 0-127
1.7 127-135
1.13 135-143
1.2.1 143-302
1.7 302-322
1.2.1 322-364
1.7 364-380
1.2.1 380-593
1.7 593-613
1.2.1 613-708
1.7 708-724
1.2.1 724-868
1.7 868-876
1.2.1 884-893
1.11 893-908
1.1 908-921
1.11 921-936
1.2.1 936-956
1.7 956-964
1.13 964-972
1.2.1 972-1000
Дорожные ограждения и направляющие устр-ва справа
Тротуары справа
ширина 1,5м, материал а/б 322-362
ширина 1,5м, материал Асфальтобетон, 382-593
ширина 1,5м, материал Асфальтобетон, 613-708
ширина 1,5м, материал Асфальтобетон, 724-868

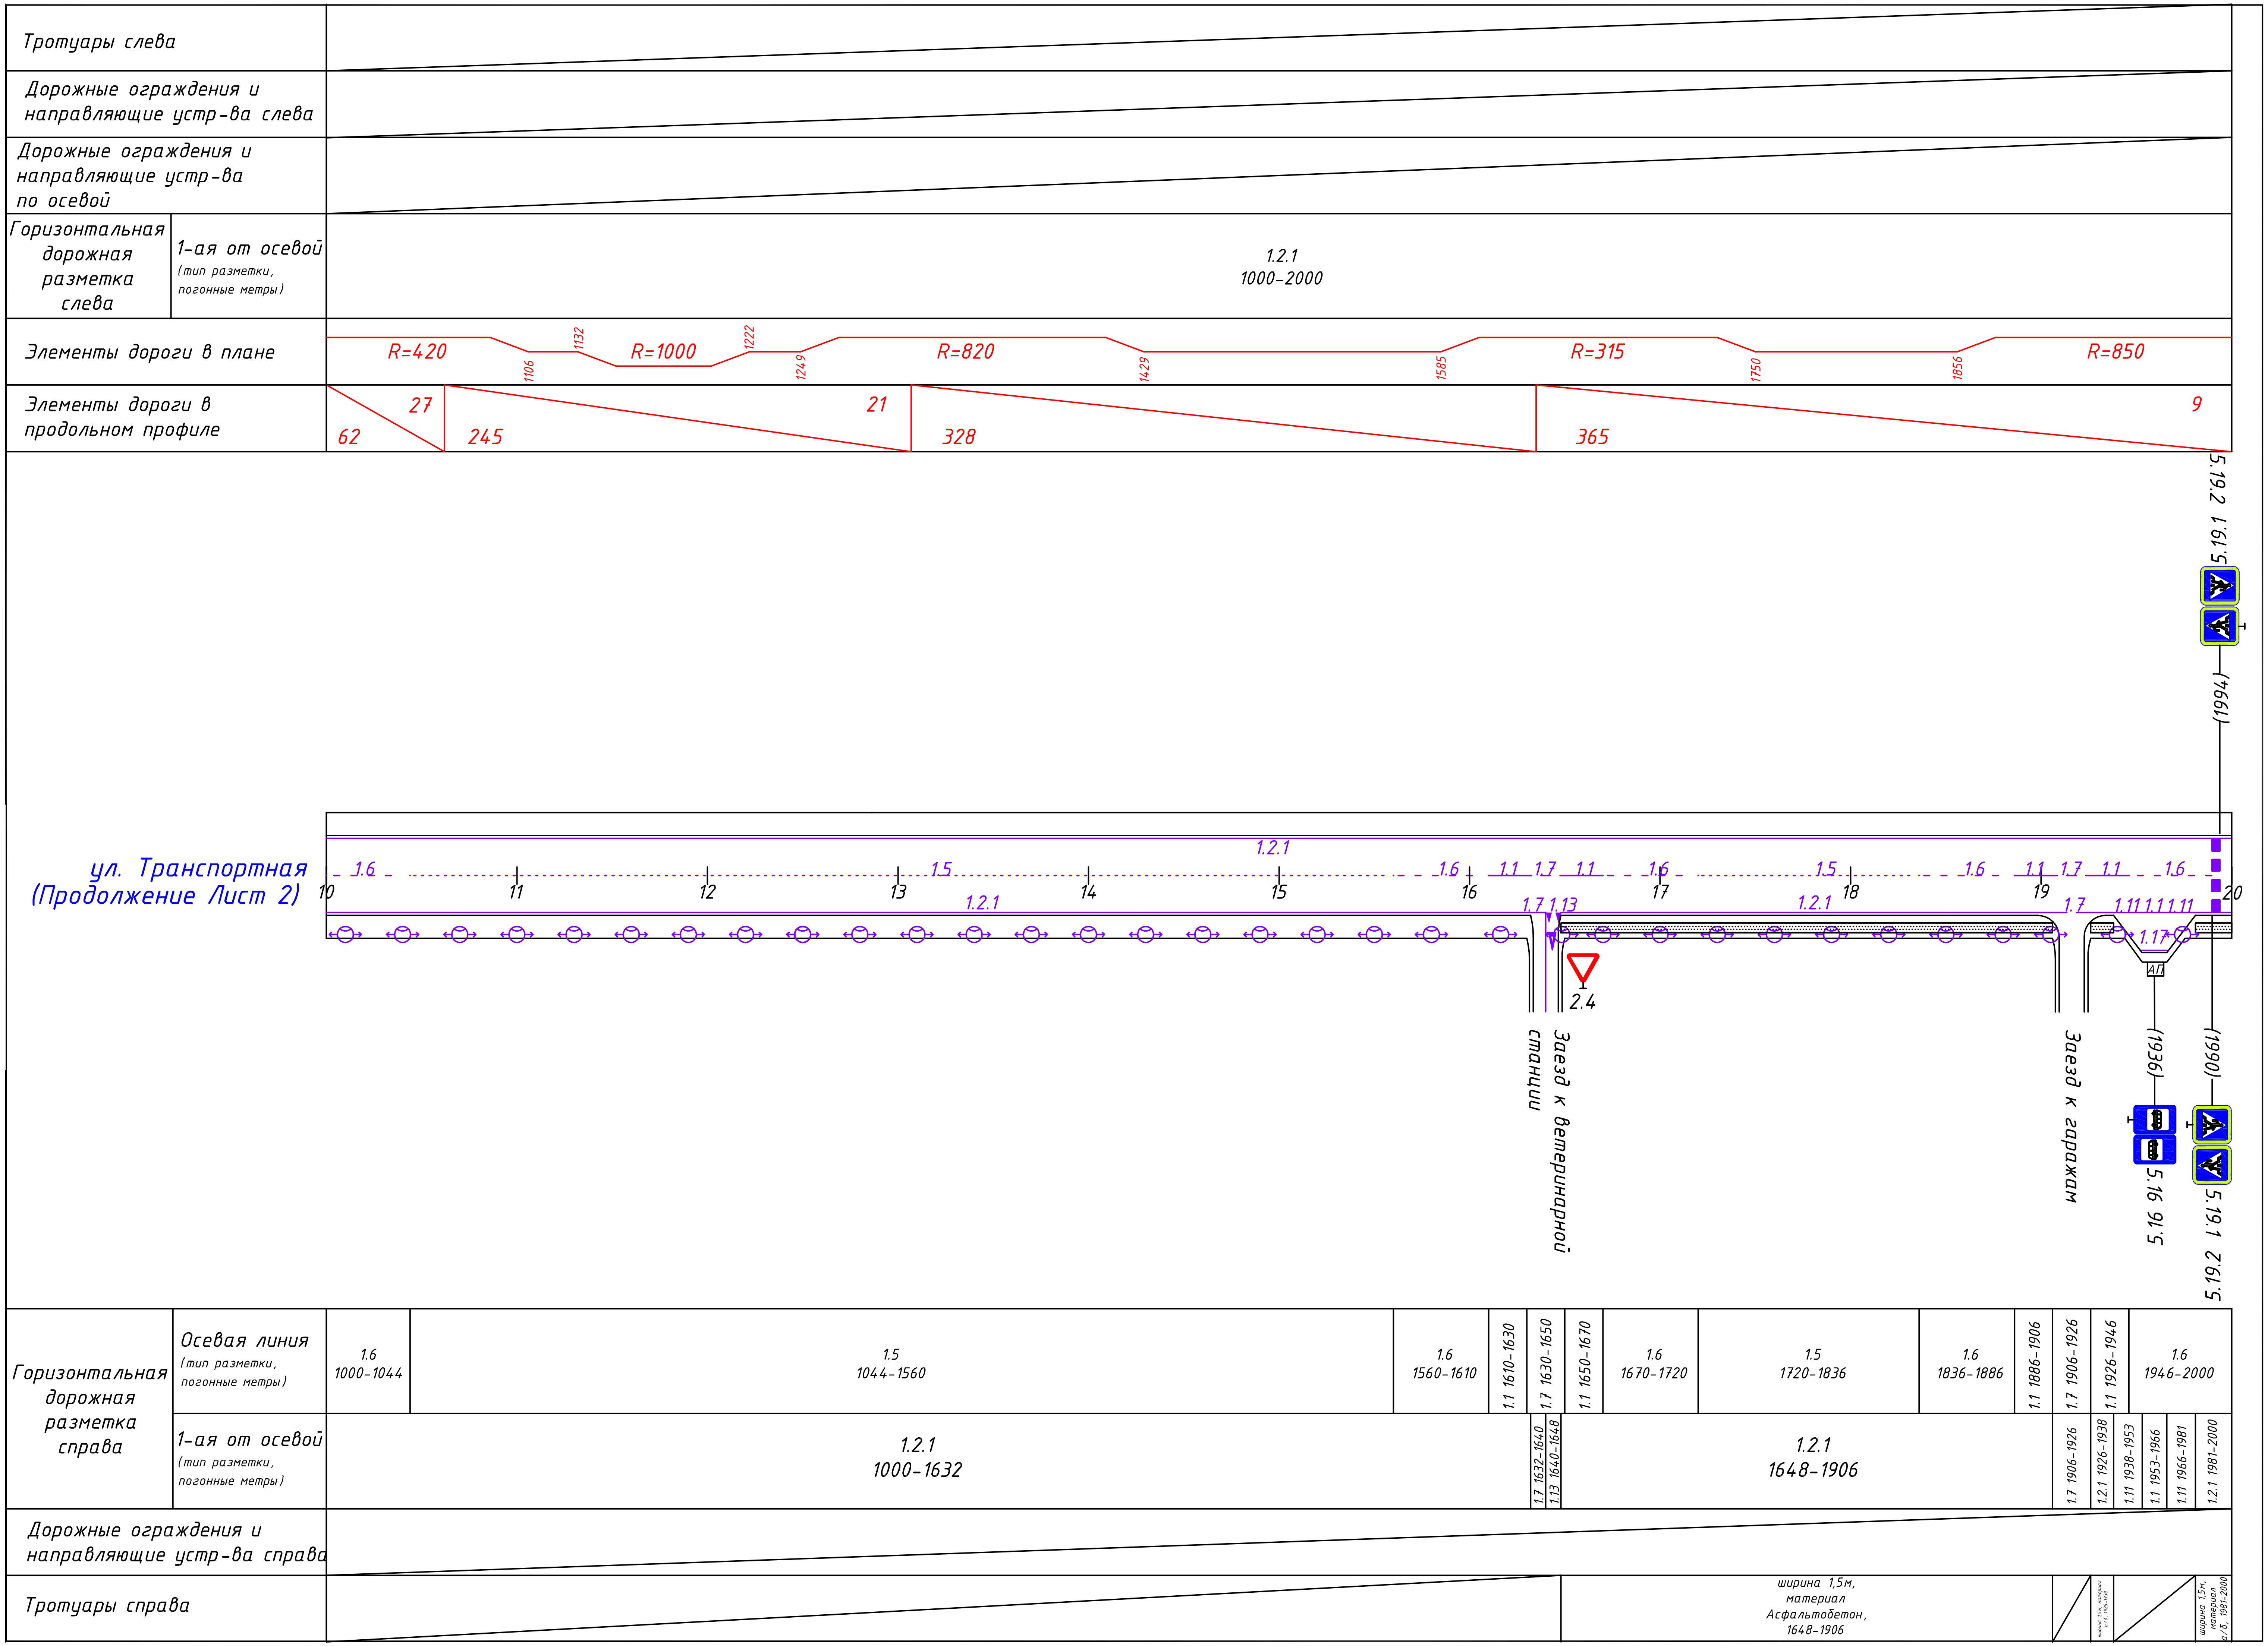
Тротуары слева
Дорожные ограждения и направляющие устр-ва слева
Дорожные ограждения и направляющие устр-ва по осевой
Горизонтальная дорожная разметка слева
1-ая от осевой (тип разметки, погонные метры)
1.2.1 1000-2000
Элементы дороги в плане
R=420
1106
1132
R=1000
1222
1249
R=820
1429
1585
R=315
1750
1856
R=850
Элементы дороги в продольном профиле
62
27
245
21
328
365
9
ул. Транспортная (Продолжение Лист 2)
10
11
12
13
14
15
16
17
18
19
20
1.6
1.5
1.2.1
1.1
1.7
1.13
1.11
2.4
Заезд к ветеринарной станции
Заезд к гаражам
(1936)
5.16 5.16
(1990)
5.19.1 5.19.2
(1994)
5.19.2 5.19.1
Горизонтальная дорожная разметка справа
Осевая линия (тип разметки, погонные метры)
1.6 1000-1044
1.5 1044-1560
1.6 1560-1610
1.1 1610-1630
1.7 1630-1650
1.1 1650-1670
1.6 1670-1720
1.5 1720-1836
1.6 1836-1886
1.1 1886-1906
1.7 1906-1926
1.1 1926-1946
1.6 1946-2000
1-ая от осевой (тип разметки, погонные метры)
1.2.1 1000-1632
1.7 1632-1640
1.13 1640-1648
1.2.1 1648-1906
1.7 1906-1926
1.2.1 1926-1938
1.11 1938-1953
1.1 1953-1966
1.11 1966-1981
1.2.1 1981-2000
Дорожные ограждения и направляющие устр-ва справа
Тротуары справа
ширина 1,5м, материал Асфальтобетон, 1648-1906
ширина 1,5м, материал а/б, 1981-2000

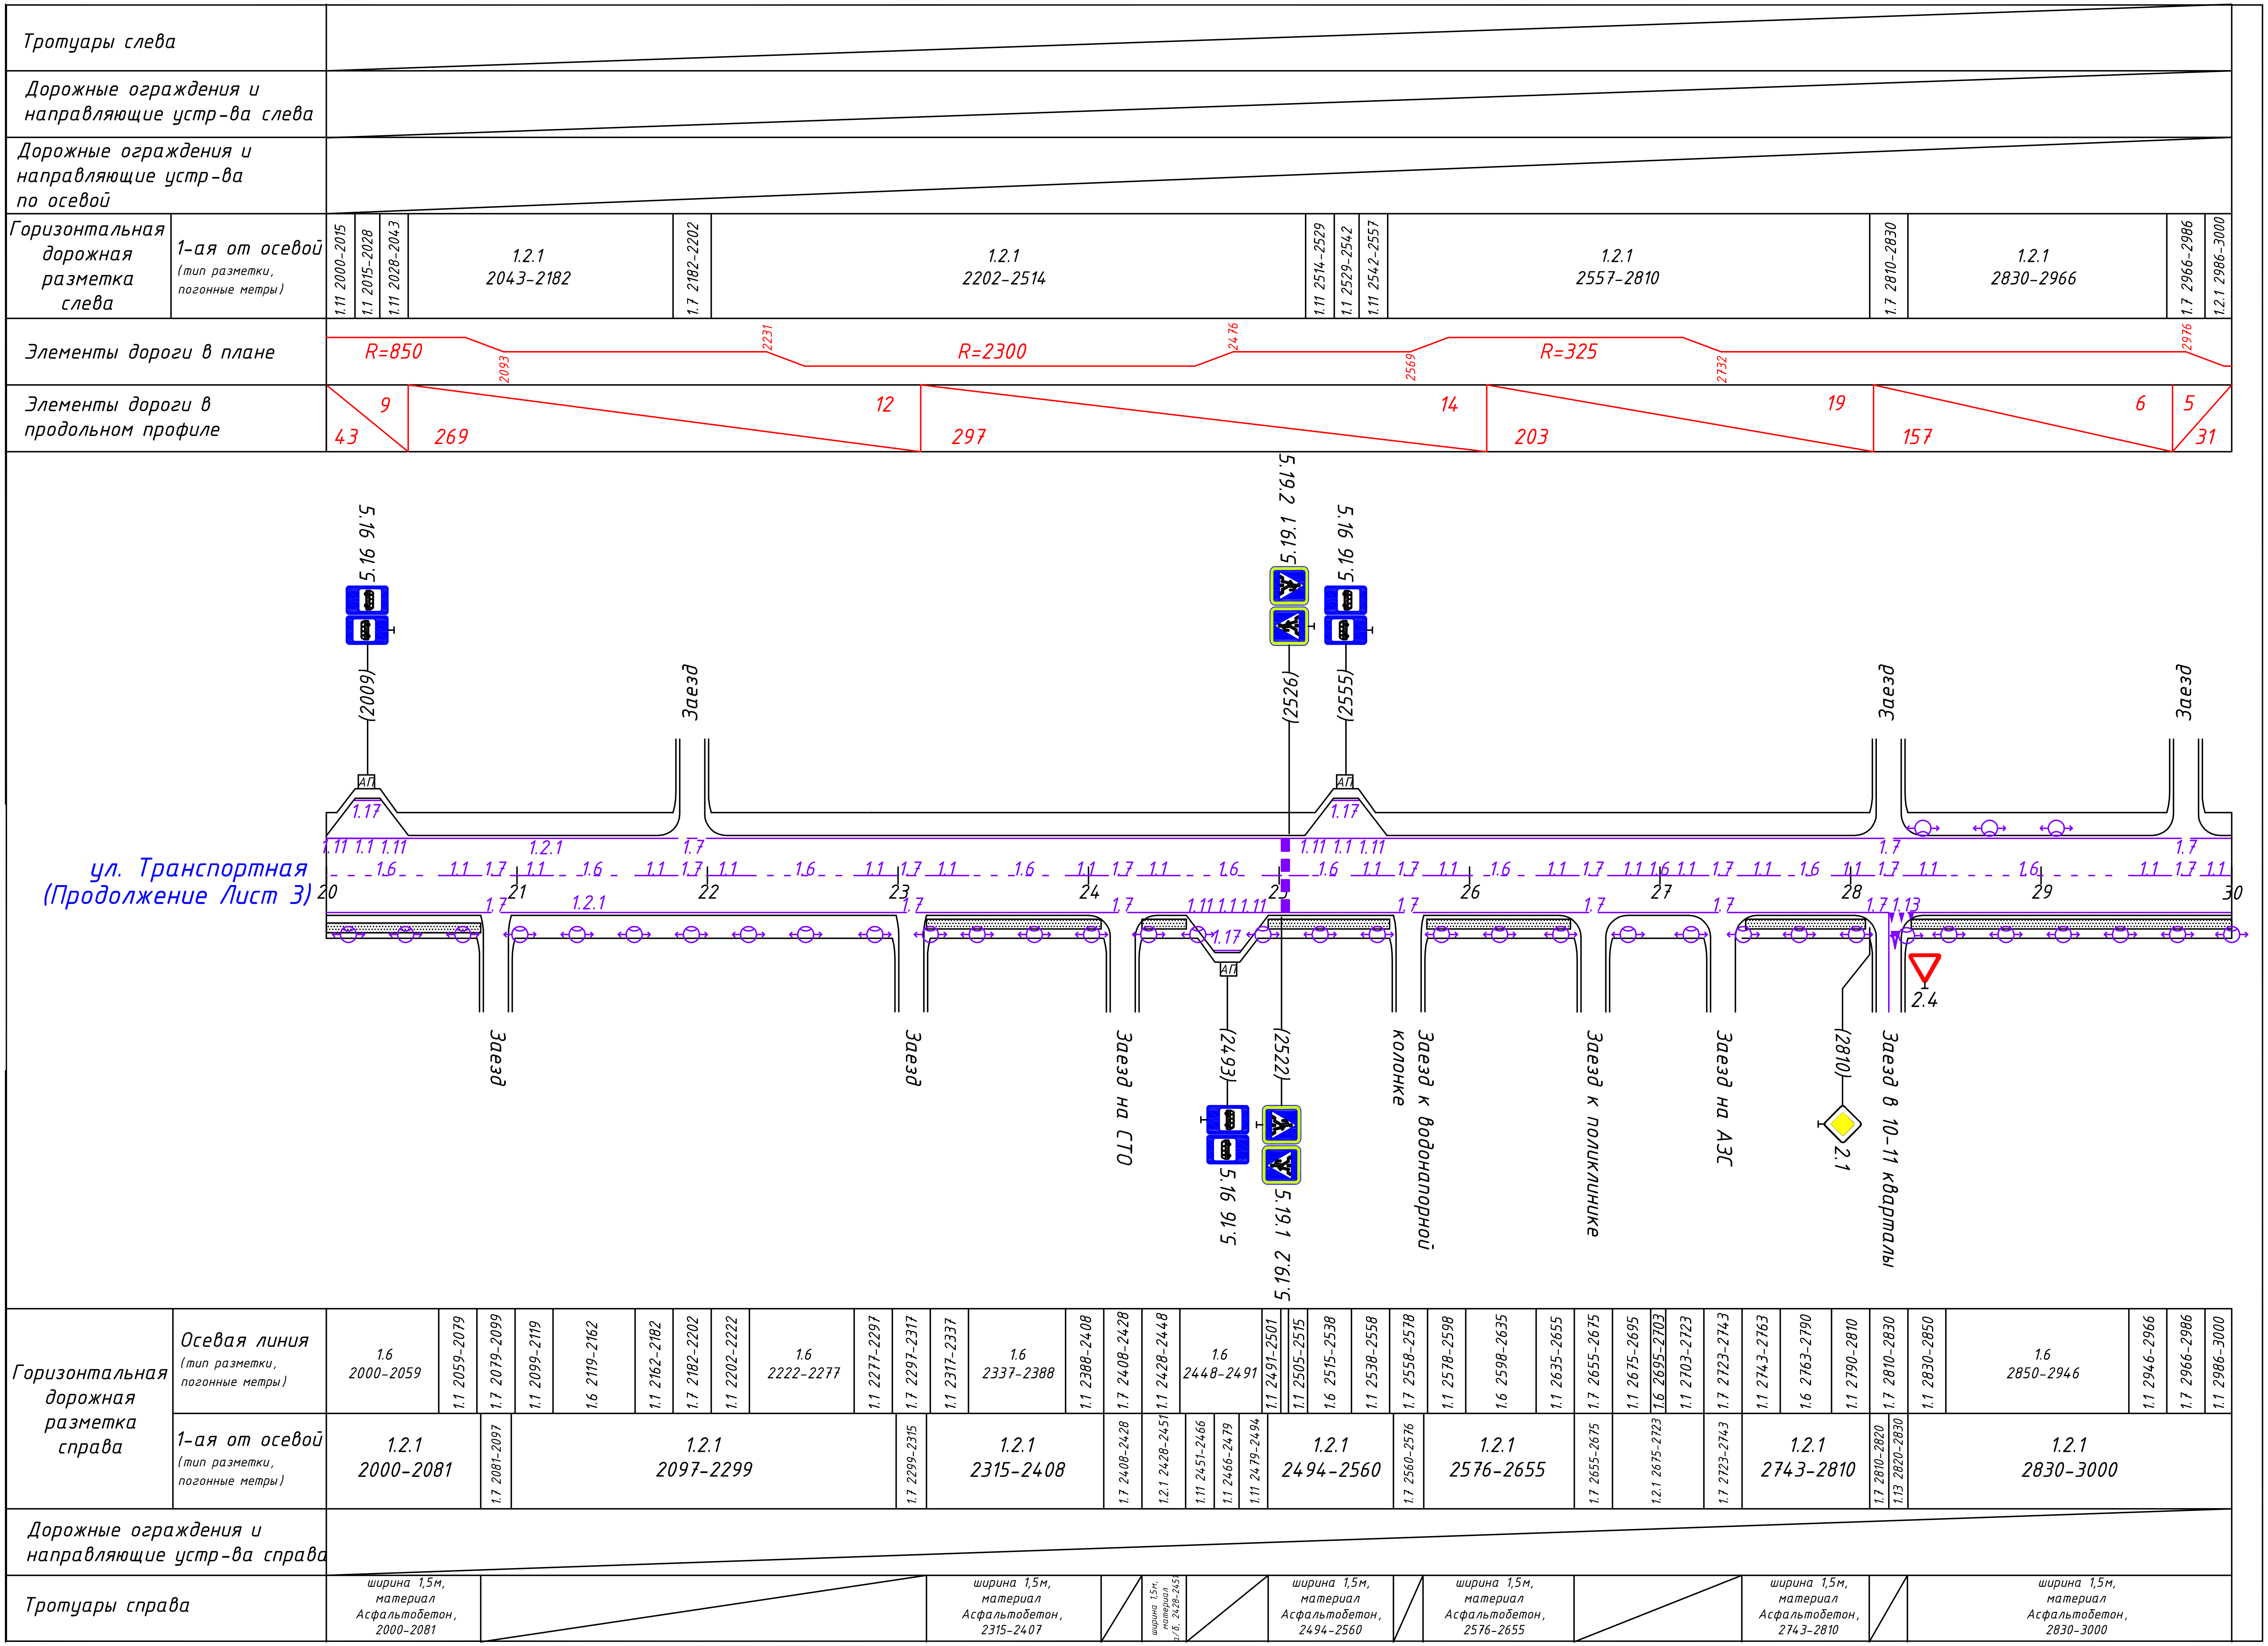

Тротуары слева
Дорожные ограждения и направляющие устр-ва слева
Дорожные ограждения и направляющие устр-ва по осевой
Горизонтальная дорожная разметка слева
1-ая от осевой (тип разметки, погонные метры)
1.11 2000-2015
1.1 2015-2028
1.11 2028-2043
1.2.1 2043-2182
1.7 2182-2202
1.2.1 2202-2514
1.11 2514-2529
1.1 2529-2542
1.11 2542-2557
1.2.1 2557-2810
1.7 2810-2830
1.2.1 2830-2966
1.7 2966-2986
1.2.1 2986-3000
Элементы дороги в плане
R=850
2093
2231
R=2300
2476
2569
R=325
2732
2976
Элементы дороги в продольном профиле
43
9
269
12
297
14
203
19
157
6
5
31
ул. Транспортная (Продолжение Лист 3)
20
21
22
23
24
25
26
27
28
29
30
5.16
(2009)
5.19.2
5.19.1
(2526)
5.16
(2555)
Заезд
Заезд
Заезд
Заезд
Заезд
Заезд на СТО
(2493)
5.16
(2522)
5.19.1
5.19.2
Заезд к водонапорной колонке
Заезд к поликлинике
Заезд на АЗС
(2810)
2.1
Заезд в 10-11 кварталы
2.4
1.17
1.11 1.1 1.11
1.6
1.1
1.7
1.2.1
1.13
Горизонтальная дорожная разметка справа
Осевая линия (тип разметки, погонные метры)
1.6 2000-2059
1.1 2059-2079
1.7 2079-2099
1.1 2099-2119
1.6 2119-2162
1.1 2162-2182
1.7 2182-2202
1.1 2202-2222
1.6 2222-2277
1.1 2277-2297
1.7 2297-2317
1.1 2317-2337
1.6 2337-2388
1.1 2388-2408
1.7 2408-2428
1.1 2428-2448
1.6 2448-2491
1.1 2491-2501
1.1 2505-2515
1.6 2515-2538
1.1 2538-2558
1.7 2558-2578
1.1 2578-2598
1.6 2598-2635
1.1 2635-2655
1.7 2655-2675
1.1 2675-2695
1.6 2695-2703
1.1 2703-2723
1.7 2723-2743
1.1 2743-2763
1.6 2763-2790
1.1 2790-2810
1.7 2810-2830
1.1 2830-2850
1.6 2850-2946
1.1 2946-2966
1.7 2966-2986
1.1 2986-3000
1-ая от осевой (тип разметки, погонные метры)
1.2.1 2000-2081
1.7 2081-2097
1.2.1 2097-2299
1.7 2299-2315
1.2.1 2315-2408
1.7 2408-2428
1.2.1 2428-2451
1.11 2451-2466
1.1 2466-2479
1.11 2479-2494
1.2.1 2494-2560
1.7 2560-2576
1.2.1 2576-2655
1.7 2655-2675
1.2.1 2675-2723
1.7 2723-2743
1.2.1 2743-2810
1.7 2810-2820
1.13 2820-2830
1.2.1 2830-3000
Дорожные ограждения и направляющие устр-ва справа
Тротуары справа
ширина 1,5м, материал Асфальтобетон, 2000-2081
ширина 1,5м, материал Асфальтобетон, 2315-2407
ширина 1,5м, материал а/б, 2428-2451
ширина 1,5м, материал Асфальтобетон, 2494-2560
ширина 1,5м, материал Асфальтобетон, 2576-2655
ширина 1,5м, материал Асфальтобетон, 2743-2810
ширина 1,5м, материал Асфальтобетон, 2830-3000

Тротуары слева		
Дорожные ограждения и направляющие устр-ва слева		
Дорожные ограждения и направляющие устр-ва по осевой		
Горизонтальная дорожная разметка слева	1-ая от осевой (тип разметки, погонные метры)	1.2.1 3000-3011 / 1.7 3011-3031 / 1.2.1 3031-3102 / 1.7 3102-3122 / 1.2.1 3122-3141 / 1.7 3141-3157 / 1.2.1 3157-3206 / 1.7 3206-3222 / 1.2.1 3222-3243 / 1.7 3243-3259 / 1.2.1 3259-3297
Элементы дороги в плане		R=110 (3111) R=3800 (3193, 3282)
Элементы дороги в продольном профиле		5 / 111 / 17 / 187

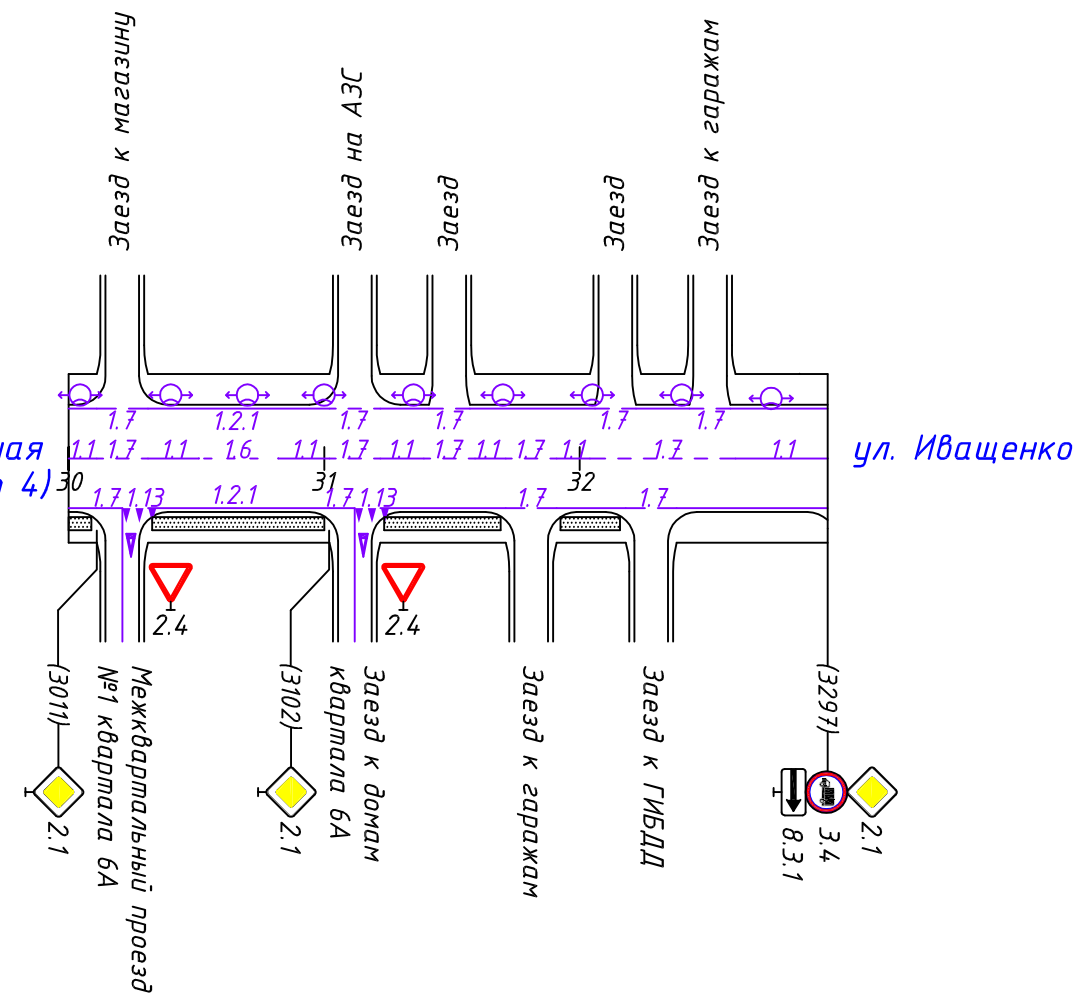

Горизонтальная дорожная разметка справа	Осевая линия (тип разметки, погонные метры)	1.1 3000-3011 / 1.7 3011-3031 / 1.1 3031-3051 / 1.6 3051-3082 / 1.1 3082-3102 / 1.7 3102-3122 / 1.1 3122-3139 / 1.7 3139-3159 / 1.1 3159-3171 / 1.7 3171-3191 / 1.1 3191-3204 / 1.7 3204-3261 / 1.1 3261-3297
	1-ая от осевой (тип разметки, погонные метры)	1.2.1 3000-3011 / 1.7 3011-3021 / 1.13 3021-3031 / 1.2.1 3031-3102 / 1.7 3102-3112 / 1.13 3112-3122 / 1.2.1 3122-3171 / 1.7 3171-3191 / 1.2.1 3191-3218 / 1.7 3218-3238 / 1.2.1 3238-3297
Дорожные ограждения и направляющие устр-ва справа		
Тротуары справа		ширина 1,5м, материал Асфальтобетон, 3033-3100 / ширина 1,5м, материал Асфальтобетон, 3124-3169 / ширина 1,5м, материал а/б 3193-3216